



Bestaand		Nieuw	
	bestaande situatie		betonstraatstenen KF keperverband kleur rood-bruin
	materiaalgrens		betonstraatstenen KF elleboog kleur rood
	hekwerk		betontegels (hergebruik) 300x300x45 grijs halfsteensverband
	opsluitband 100x200		betontegels (hergebruik) 300x300x80 grijs halfsteensverband
	opsluitband 120x250		betonstraatstenen keiformaat, keperverband geel
	opsluitband 150x250		Drempelgriet, zie detail #3 30km/h h=80mm
	opsluitband 60x200		gitruutegels met BSS KF grijs omlijsting
	opsluitband 80x200		trottoirband 130/150x250
	trottoirband 130x150x250		trottoirband 130/150x250 verlaagd
	inritblokken		opsluitband (hergebruik) 100x200 (c.q. 120x250)
	boom		opsluitband (hergebruik) 60x200
	ondergrondse container		verloopband
	kunststof afzetpaal		Inritbanden (hergebruik) 180x450x500
	verkeers-/ straatnaambord		markering in bestrating 1-1
	kolken		trottoirkolk (deels hergebruik)
	putdeksel		putdeksel op hoogte brengen c.q. putdeksel vervangen
	caikast		verplaatsen lichtmast hergebruik
	lichtmast		lichtmast
Algemeen			gazon
	kadastrale grens		bestaand groen
	herstraten rijbaan		boom
	herstraten trottoir		

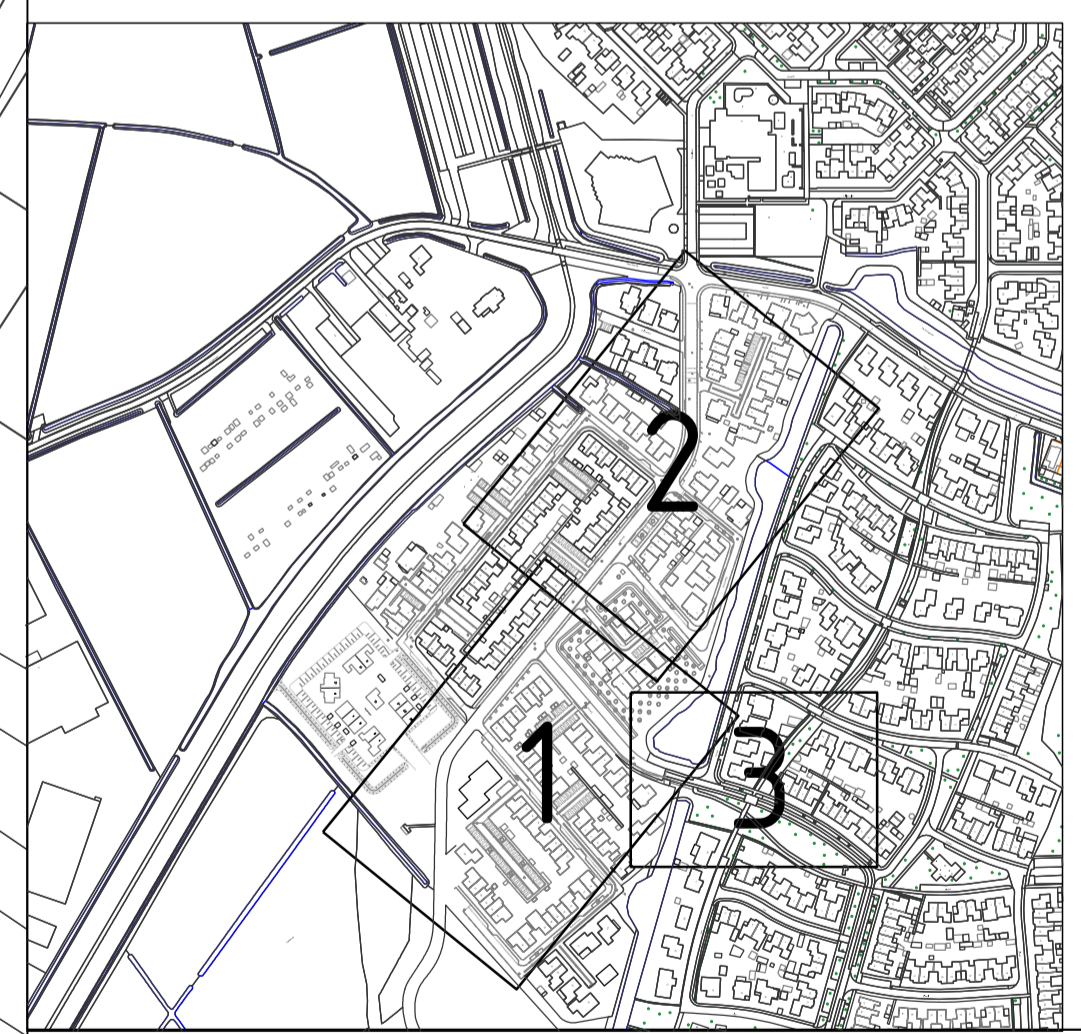

**gemeente
Zwartewaterland**
Genemuiden • Hasselt • Zwartsluis

Gemeente Zwartewaterland
Postbus 23
8060 AA Hasselt
T: 038 385 30 00
F: 038 385 30 05
info@zwartewaterland.nl
www.zwartewaterland.nl

PROJECT Herinrichting Tagweg		EENHEID Beheer	
ONDERDEEL Nieuwe situatie Blad 3		PROJECTLEIDER A. de Boer	
SCHAAL 1:200		PROJECTNUMMER P03-TW	
DATUM 22-10-2024		BLAD IN BLADEN 3 VAN 3	
GETEKEND zmpr		STATUS Definitief	
BESTANDSNAAM Optimize_Plot_ZWL - kopieJudith.LEL		BESTEKUNNUMMER P03-TW	
TEKENINGNUMMER N-SIT-03		FORMAAT A1	

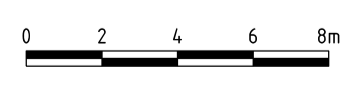

Maten in meters, tenzij anders vermeld
 Materiaalmaten in mm, tenzij anders vermeld
 Peilmaten in meters t.o.v. N.A.P., tenzij anders vermeld
 Diameters in mm, tenzij anders vermeld