

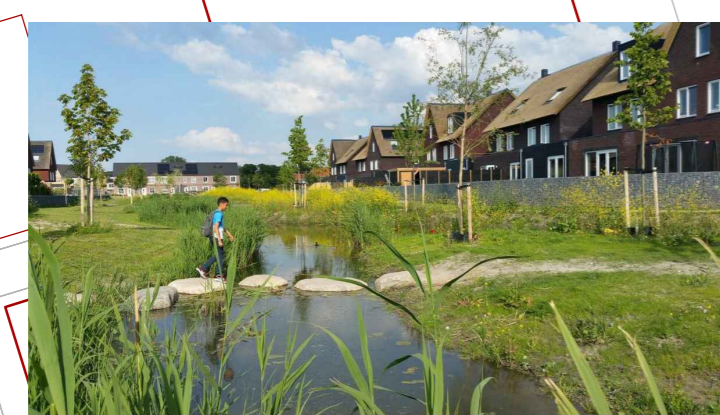
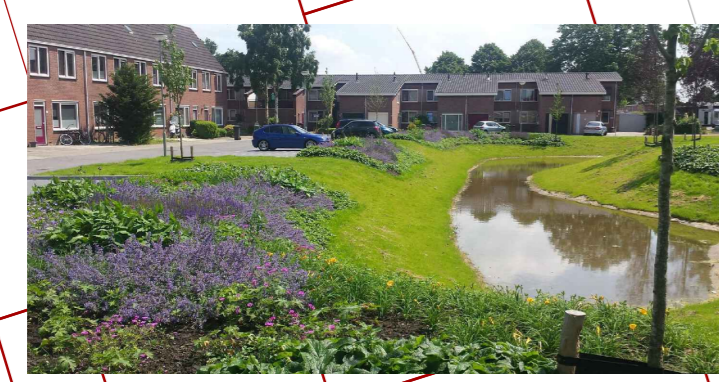
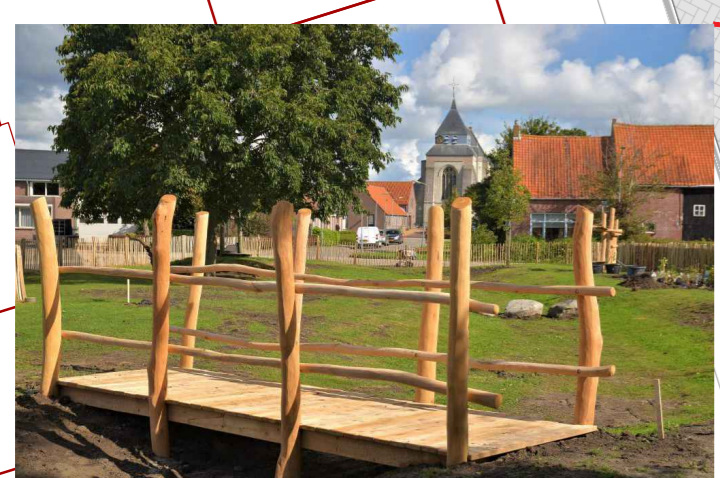


Dwarsprofiel A-A
Schaal 150

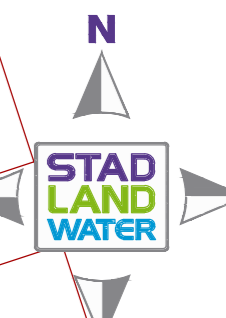

Overzicht
Schaal 1 : 200

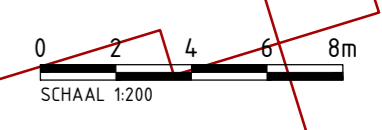

Legenda

Inrichtingsplan

- TTE groen / TTE klinker
- Wandelpad van halfverharding
- Jeu des boules
- Houtsnippers
- Beplanting / gazon
- Boomstam / kei
- Waterspeeltoestel / natuurlijke zifelementen
- Bestaande / nieuwe boom
- Verplaatsen bestaande boom
- Afwateringsrichting / lage schutting van wilgentakken
- Glijbaan / stammetjesklim / duikelrek / voetbaldoeltje
- Brug / touwbrug / bank / picknicktafel
- Bestaande lichtmast / wadi
- Overstorp met leiding / vwa put met leiding voor kermis, aansluiten op bestaand riool / elektriciteitskast / prullenbak

STAD LAND WATER
MANAGEMENT EN ADVIES

Nr	Datum	Wijziging	Getekend
A	-	-	-
B	-	-	-
C	-	-	-
D	-	-	-

Opdrachtgever: Gemeente Zwartewaterland

Projectomschrijving: Herinrichting plantsoen Berkenlaan
Scherpsontwerp openbare inrichting ontmoetingspark

Tekeningomschrijving: Bovengrondse situatie

Tekeningnummer: SLW231462111_TEK_402_50

Blad 01 Aantal 01 Documenttype TEKENING
Documentstatus DEFINITIEF Datum 25-09-2024
Schaal 1 : 200 Formaat A1
Getekend door R. Lammers
Gecontroleerd door T. Temminghoff
Besteknummer N.v.t.

STAD LAND WATER
MANAGEMENT EN ADVIES

gemeente Zwartewaterland