




Dwarsprofiel A-A
Schaal 150

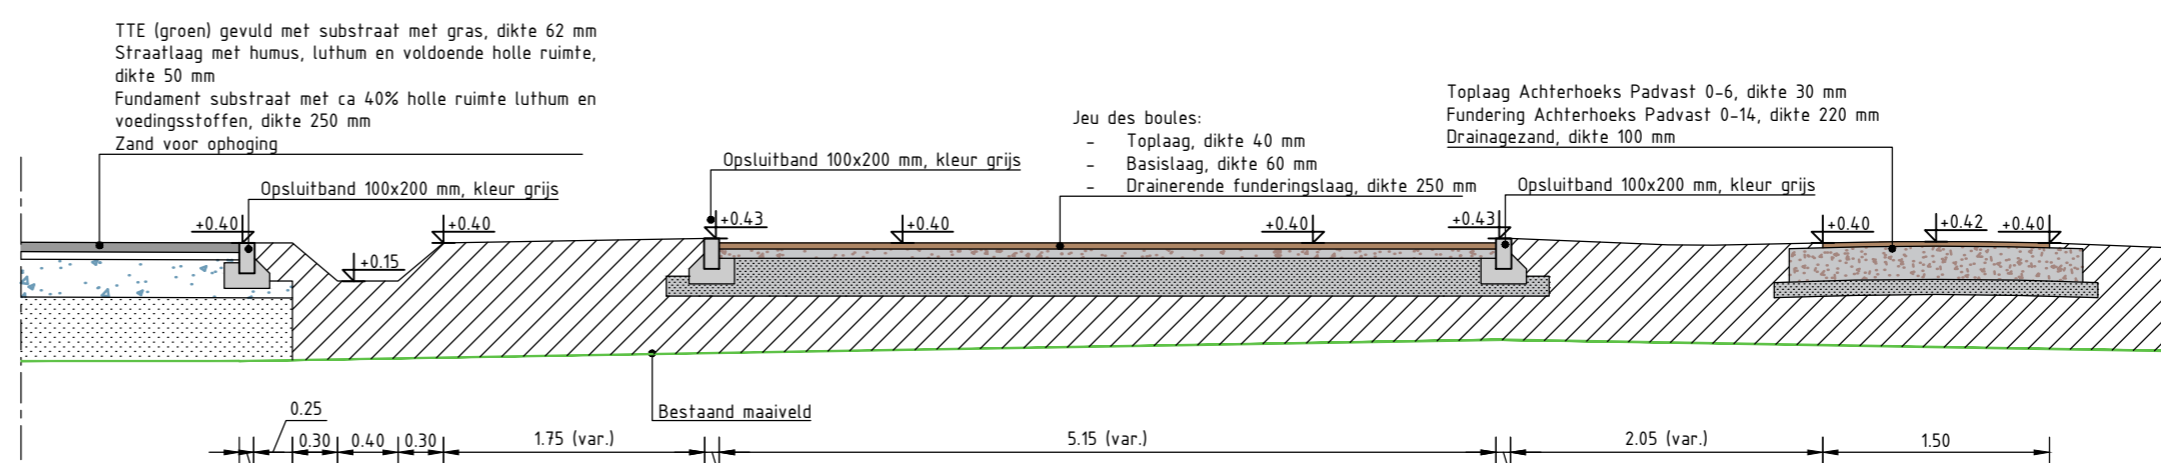


Dwarsprofiel C-C
Schaal 150

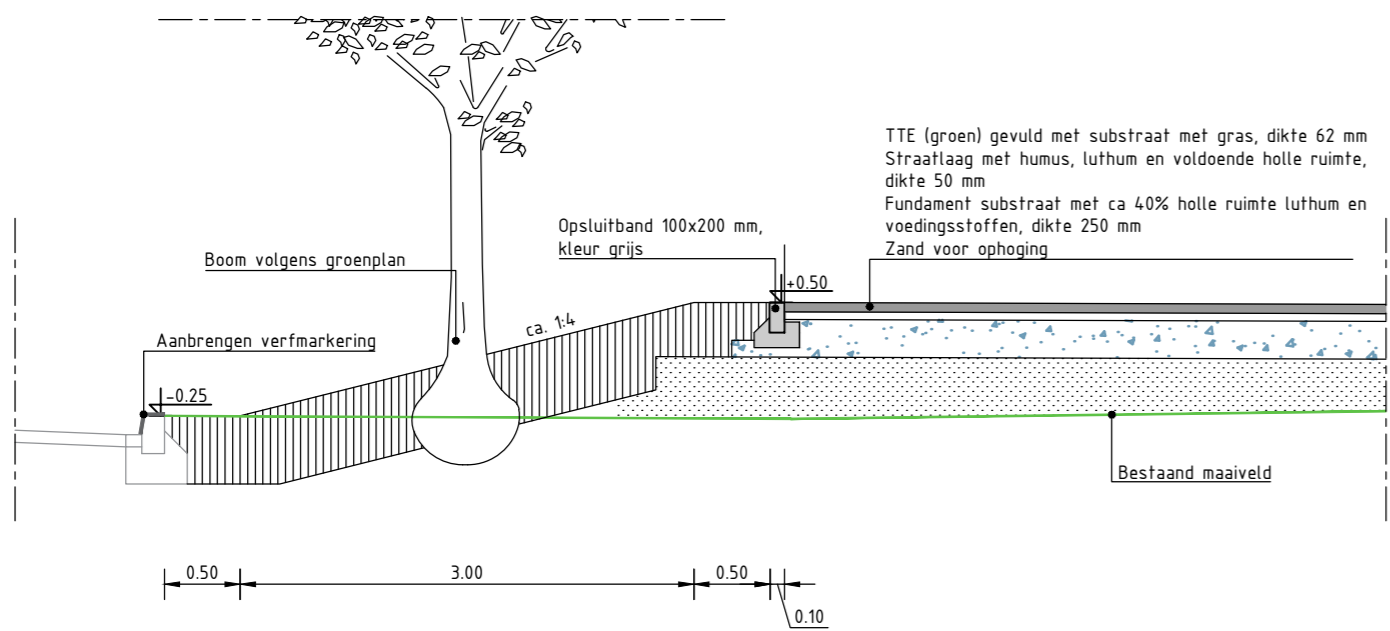


Dwarsprofiel B-B
Schaal 150

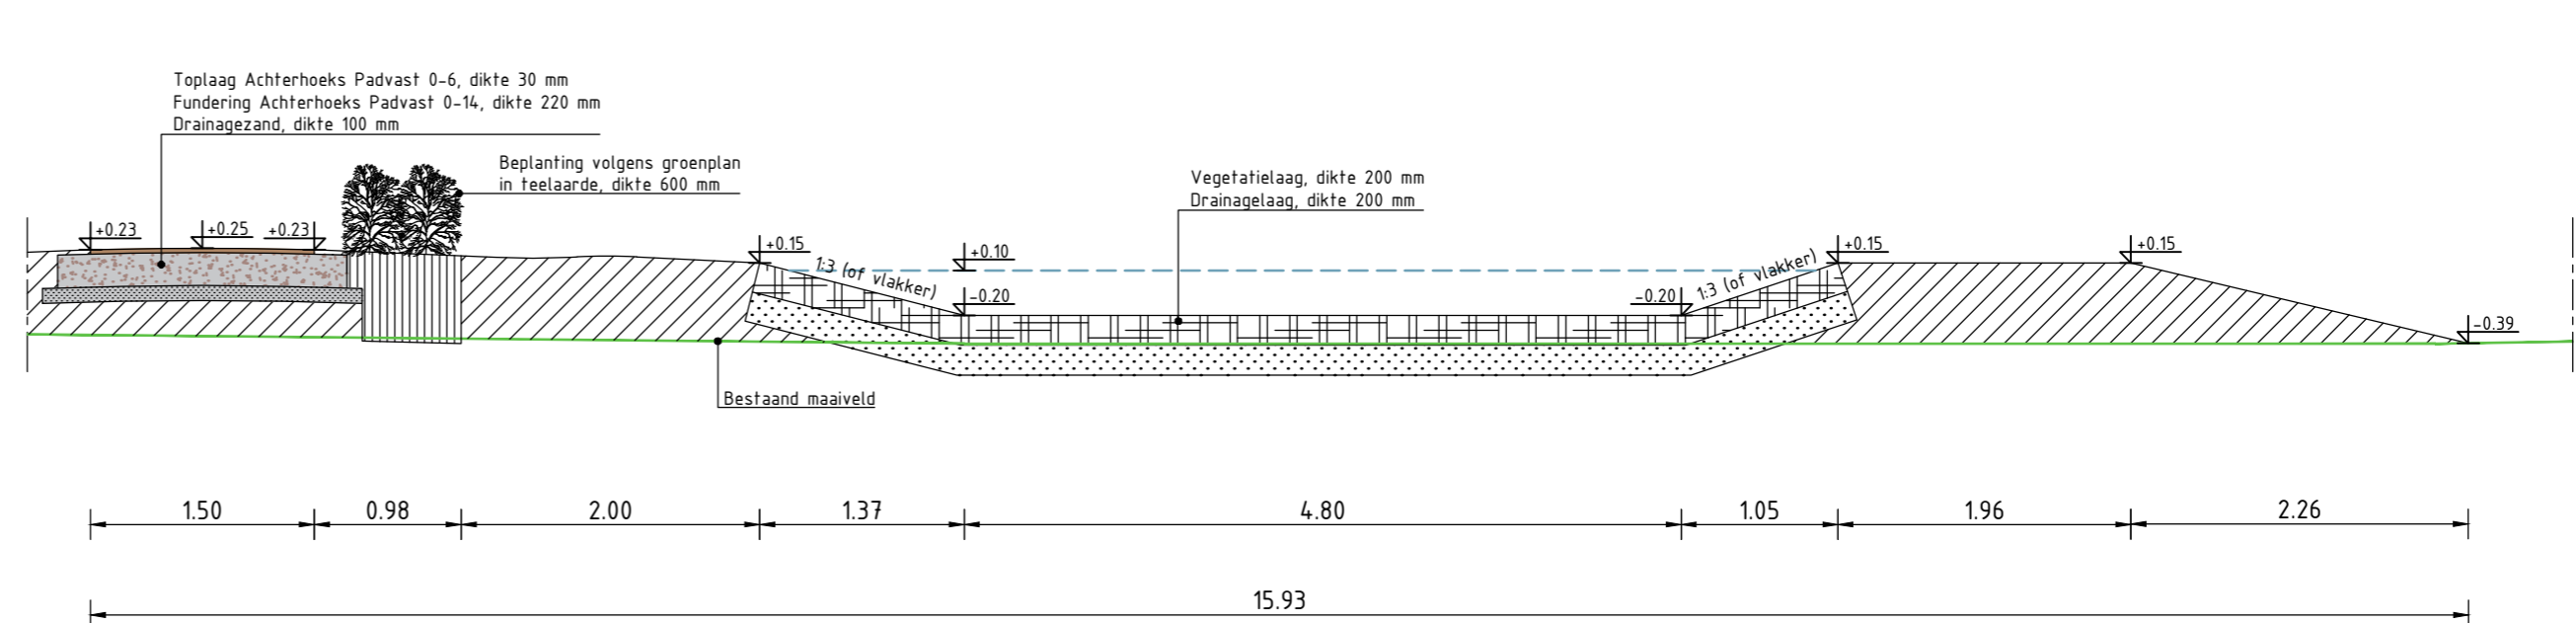


Dwarsprofiel D-D
Schaal 150

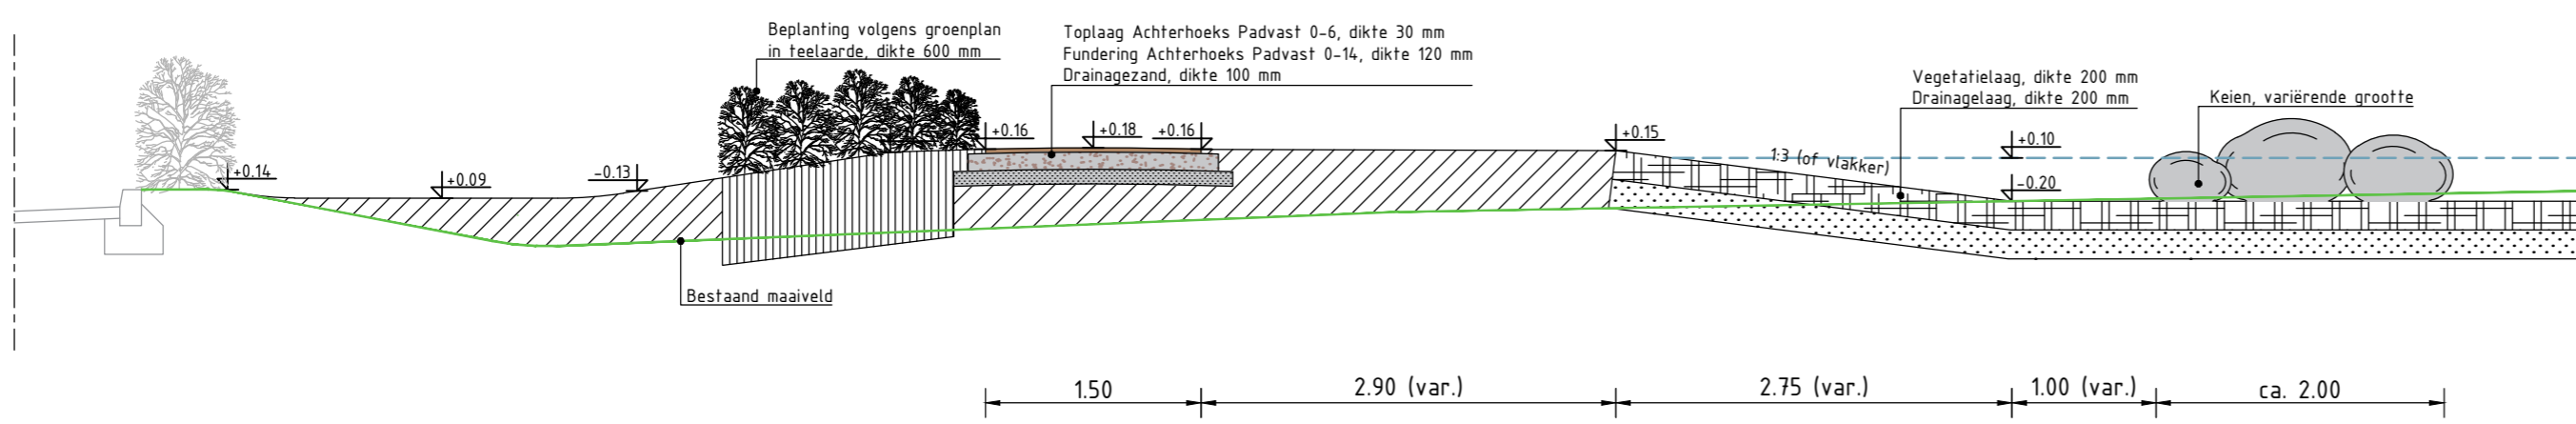


Dwarsprofiel E-E
Schaal 150

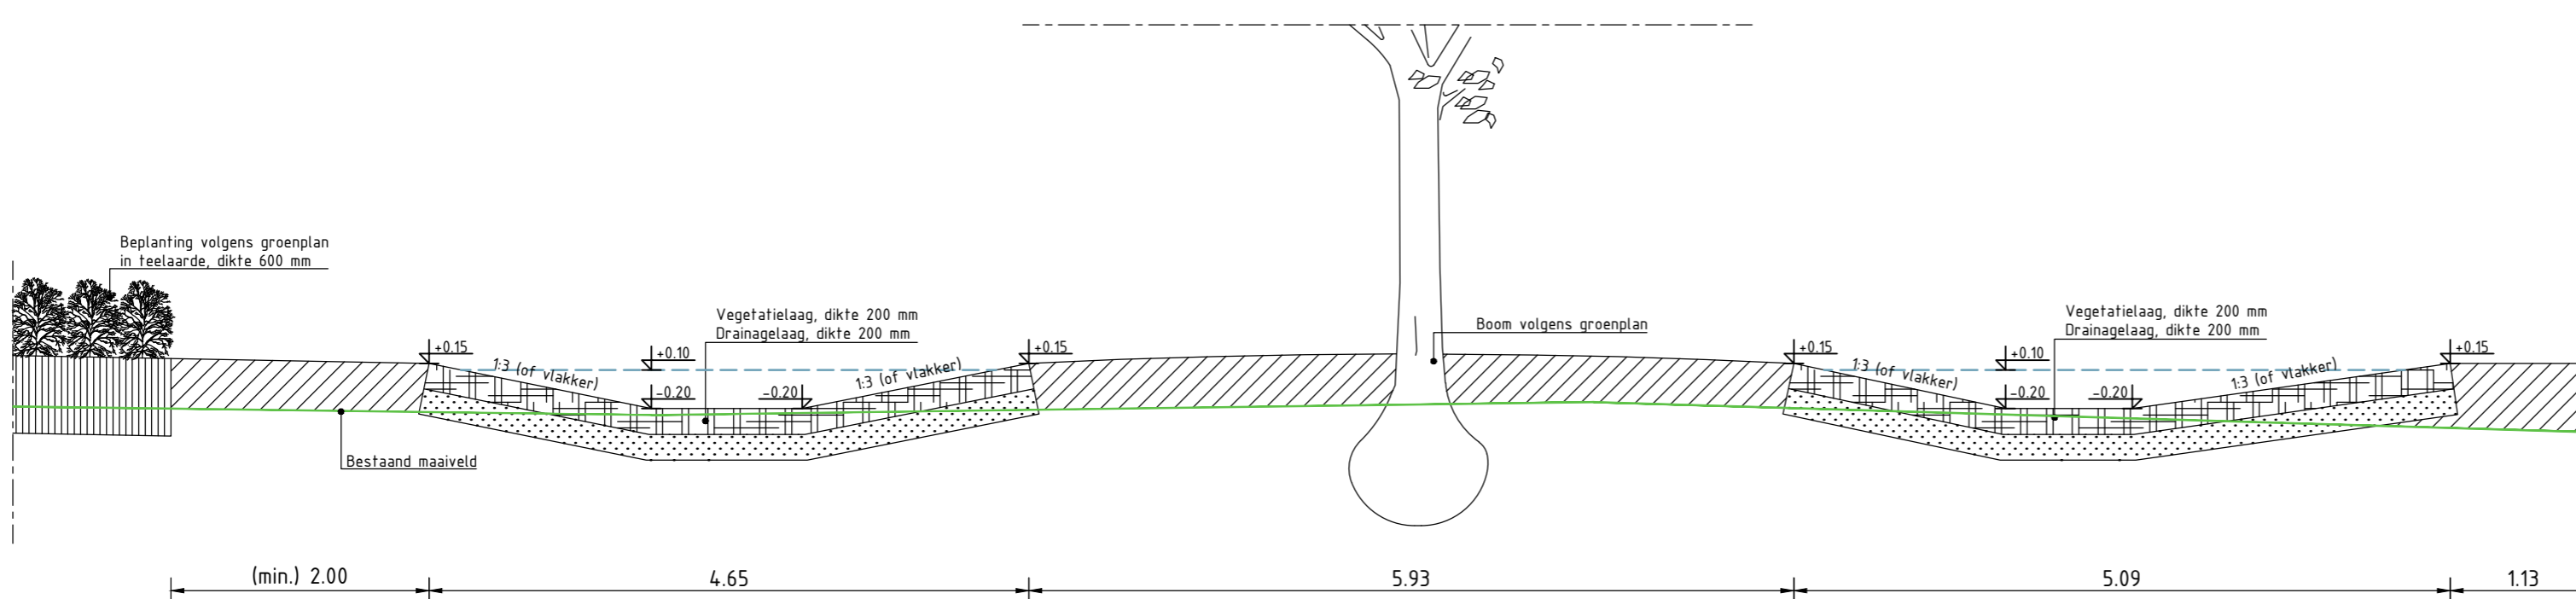


Dwarsprofiel F-F
Schaal 150

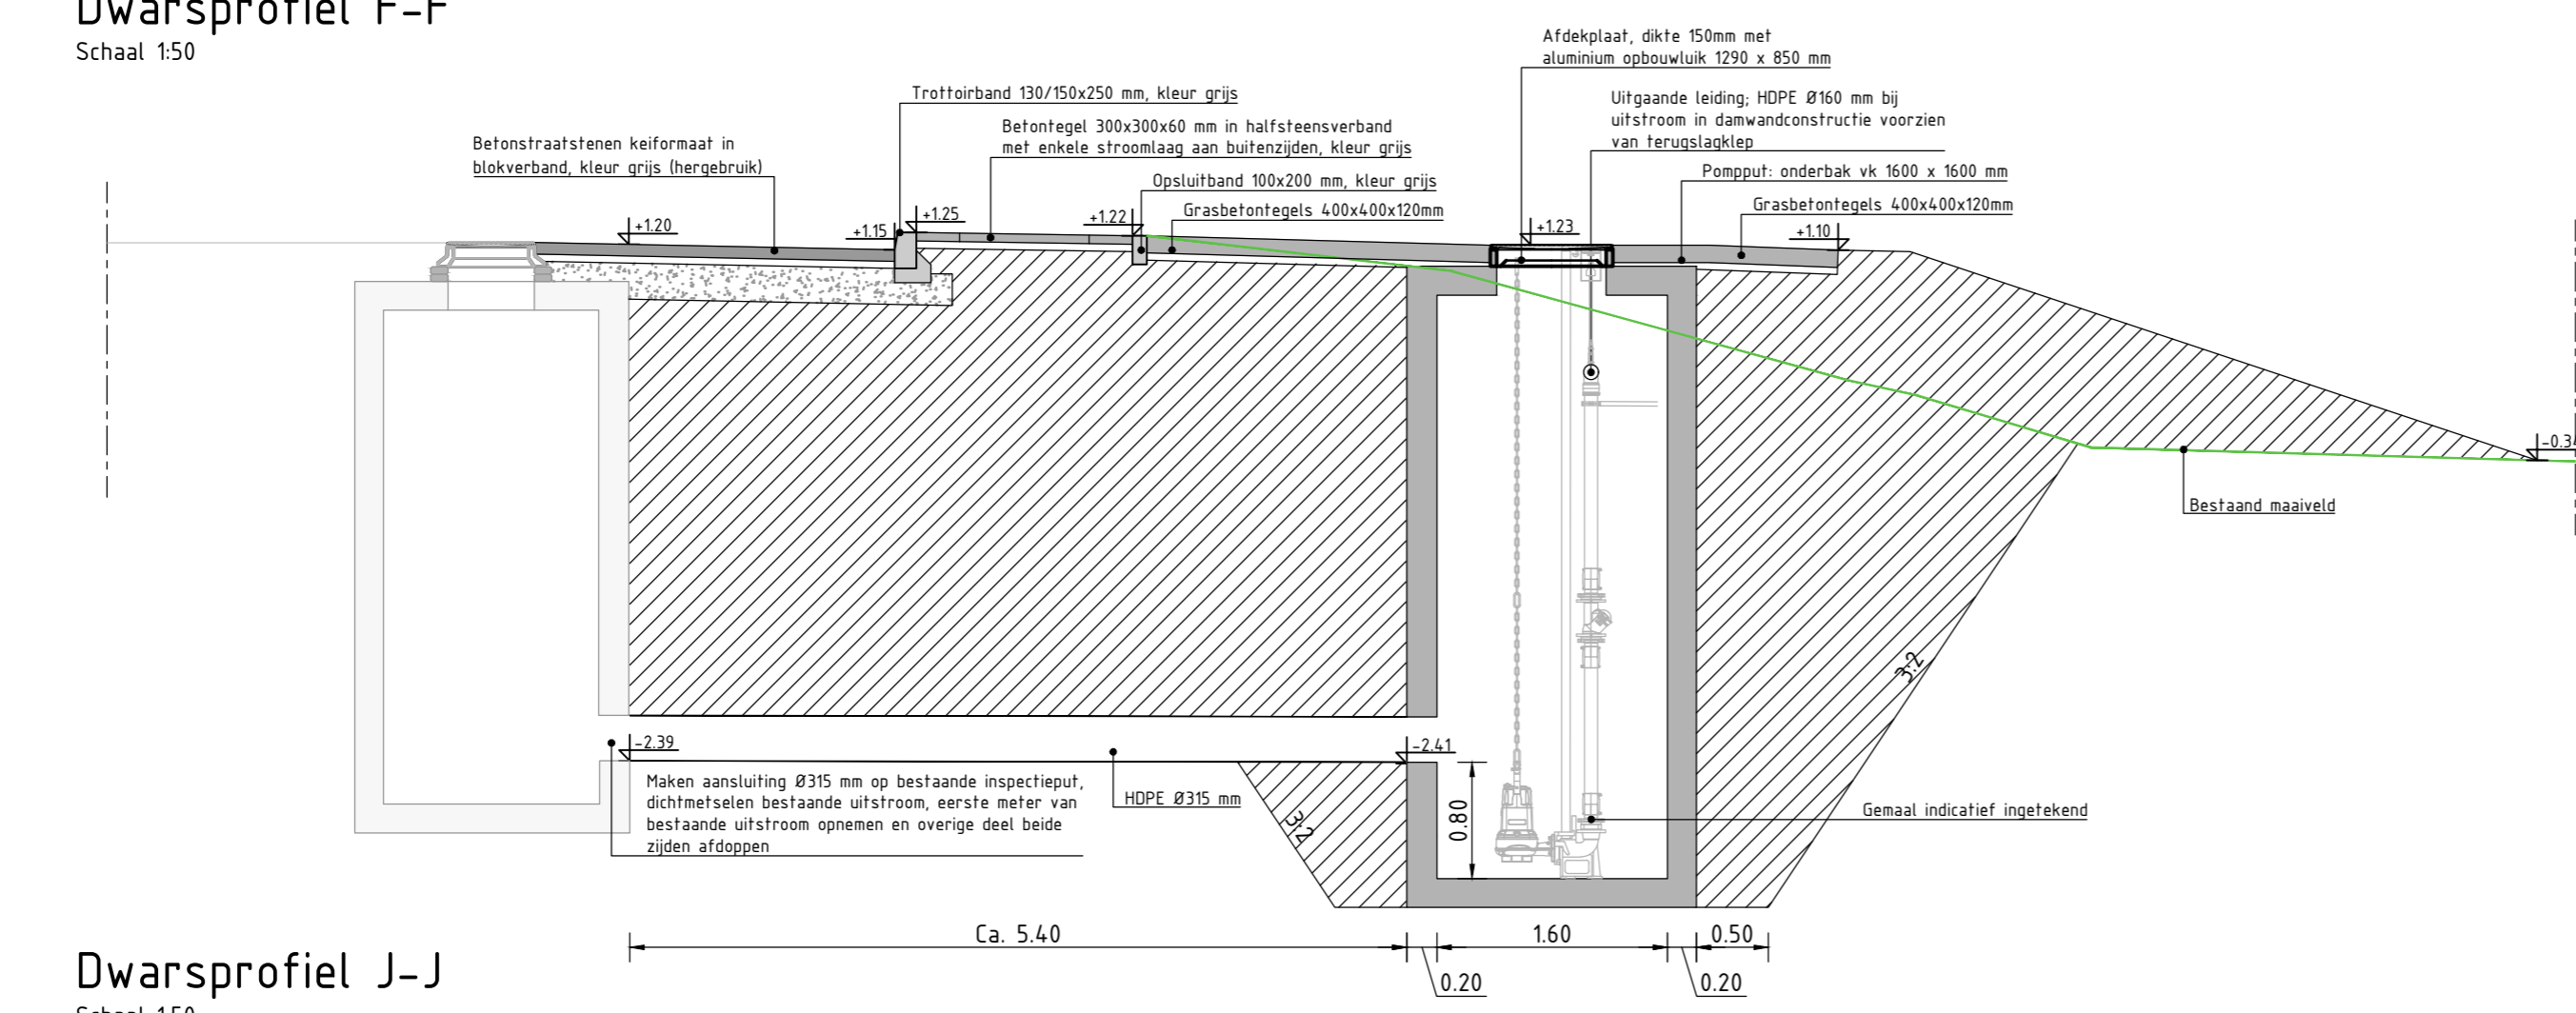

Dwarsprofiel J-J
Schaal 150

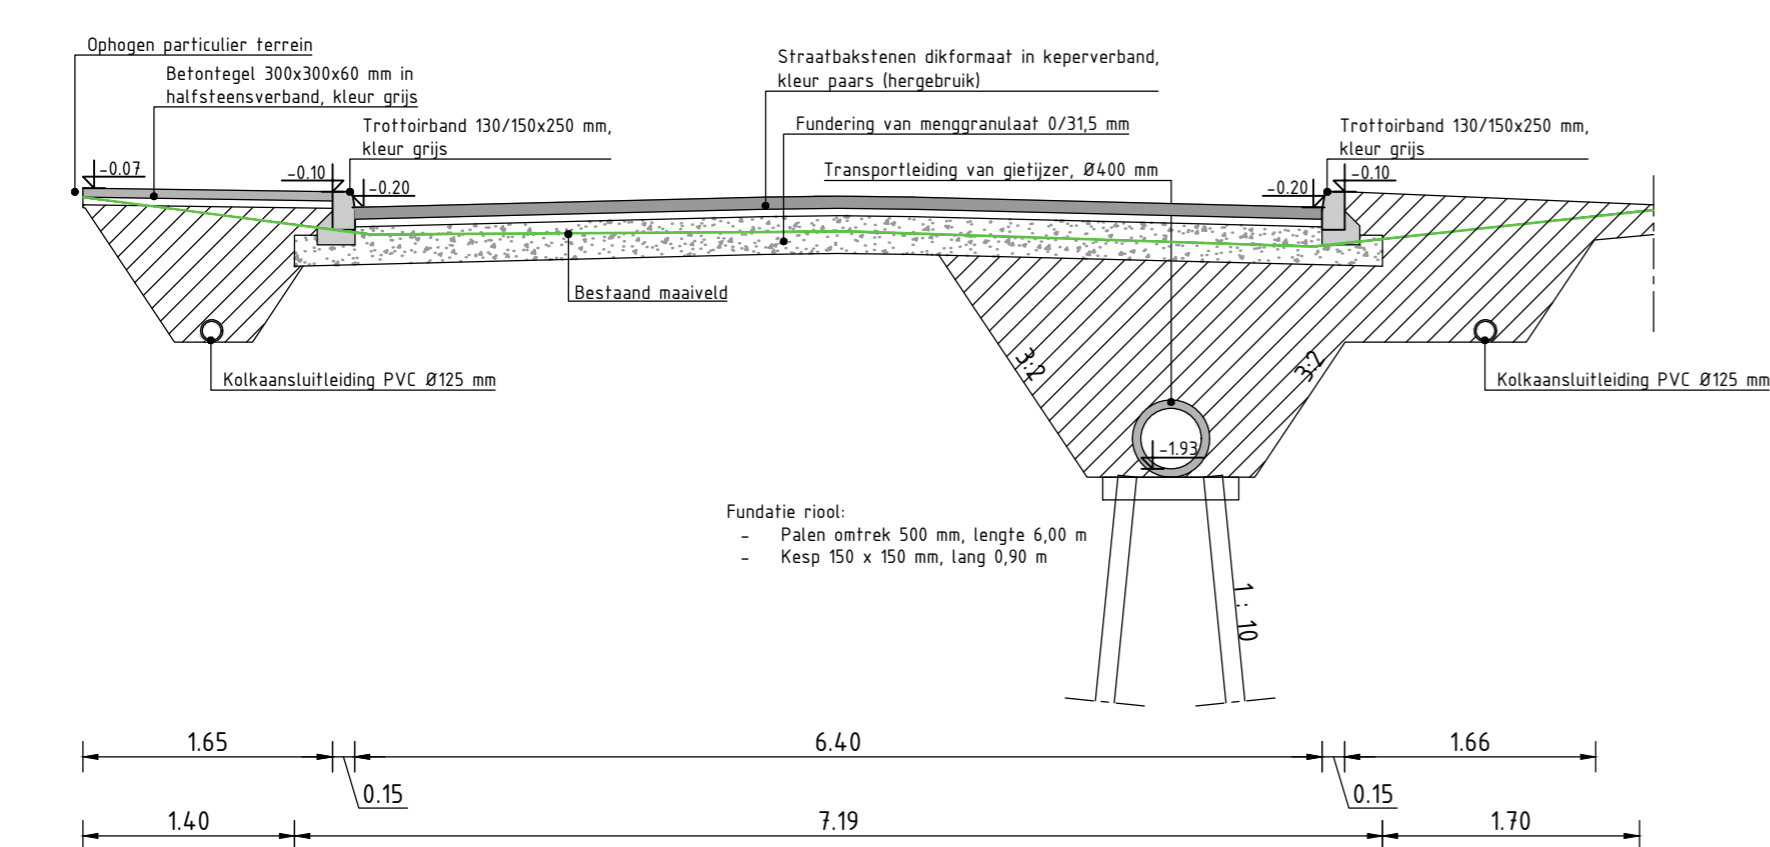

Dwarsprofiel H-H
Schaal 150

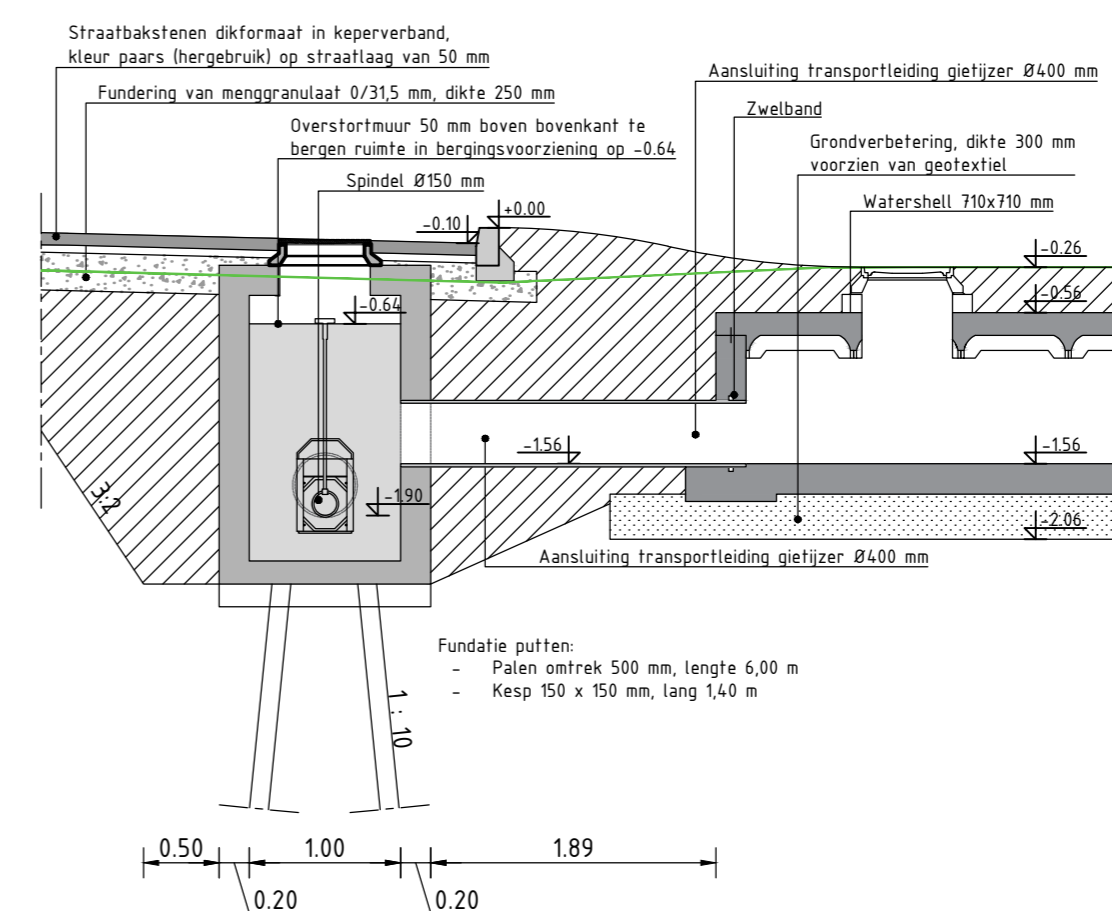

Dwarsprofiel I-I
Schaal 150

Nr	Datum	Wijziging	Getekend
A	22-01-2025	Dwarsprofiel J-J toegevoegd	R. Lammers
B	-	-	-
C	-	-	-
D	-	-	-

Opdrachtgever	Gemeente Zwartewaterland
Projectomschrijving	Herinrichting plantsoen Berkenlaan
Tekeningomschrijving	Openbare inrichting
Tekeningnummer	Dwarsprofielen
Besteknummer	SLW231462111_TEK_501_UO

Blad	Aantal	Documenttype
01	01	TEKENING
Documentstatus	Datum	
DEFINITIEF	13-12-2024	
Schaal	Formaat	
Zie tekening	A1	
Getekend door	R. Lammers	
Gecontroleerd door	T. Temminghoff	
Besteknummer	P129	