



Legenda

- Inrichtingsplan**
- HWA-transportleiding met materiaal, b.o.b. en afmetingen (GY = gietijzer)
 - Straat/ trottoirkolk met kolk-aansluitleiding PVC Ø125 mm
 - Inspectieput / Inspectieput voorzien van overstortmuur
 - Putinformatie met putnummer, maaiveldhoogte, materiaal, afmetingen en bijzonderheden
 - Watershell 710x710mm / trottoirkolk
 - Inspectieschacht Ø600mm voorzien van deksel
 - VWA-put met aansluitleiding PVC Ø160 mm
 - Gewapende betonwand
 - Overstortconstructie wadi
 - Overstortconstructie wadi inclusief muur als keerconstructie, zie detail
 - Werkgrens

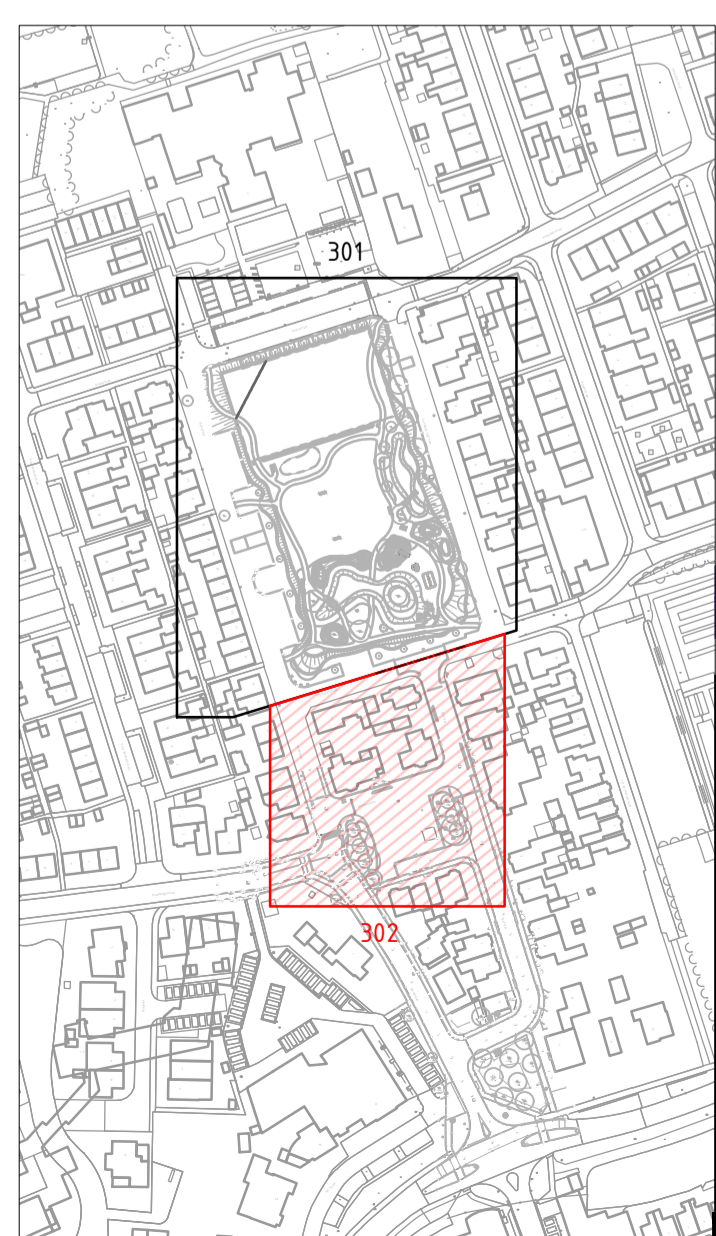

Overzicht
Schaal 1 : 200

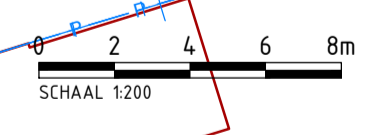

Nr	Datum	Wijziging	Gefekend
A	-	-	-
B	-	-	-
C	-	-	-
D	-	-	-

Opdrachtgever
Gemeente Zwartewaterland

Projectomschrijving
Herinrichting plantsoen Berkenlaan
Openbare inrichting

Tekeningomschrijving
Ondergrondse situatie Wilhelminaplein

Tekeningnummer
SLW231462111_TEK_302_U0

StadLandWater is gevestigd in Apeldoorn - Goor - Lichtvoorde
info@stadlandwater.nl
www.stadlandwater.nl



Blad	Aantal	Documenttype
01	01	TEKENING
Documentstatus		Datum
DEFINITIEF		13-12-2024
Schaal		Formaat
1 : 200		A2
Gefekend door		
R. Lammers		
Gecontroleerd door		
T. Temminghoff		
Besteknummer		
P129		