


Legenda
Inrichtingsplan

	Betontegels 300x300x60 mm in halfsteensverband, kleur grijs		Bank / picknicktafel
	Betonstraatstenen keurformaat in keperverband, kleur grijs		Elektriciteitskast / prullenbak
	Betonstraatstenen keurformaat in halfsteensverband, kleur grijs		Verplaatsen bestaande boom
	Gitruittegel 300x300x80 mm		Bestaande boom
	TTE groen, 800x400x62 mm / TTE klinker, 800x400x62 mm		Nieuwe boom (soort zie groenplan)
	Afstrooi laag Gralux 4/8 mm, dikte 10 mm		
	Achterhoeks Padvast 0-6, dikte 30 mm		
	Houtsnippers		Voefgangersbrug / Touwbrug
	Beplanting (volgens groenplan)		
	Gazon / kruidrijk extensief gras		
	Contour fundering Achterhoeks Padvast, dikte 120 mm / 220 mm		
	Contour tussenlaag Aquado 0/16, dikte 60 mm		
	Trottoirband 130/150x250 mm, kleur grijs		
	150x250mm		
	Opsluitband 150x250 mm, kleur grijs		
	Bovenzijde bestaande trottoirband 130/150 verven, kleur geel		
	Lage schutting van wilgentakken		
	Inspectieput / put voorzien van overstorfmuur / VWA-put kermis		
	Overstorftconstructie wadi		
	Overstorftconstructie wadi inclusief muur als keerconstructie, zie detail		

Overzicht 7
Schaal 1 : 200

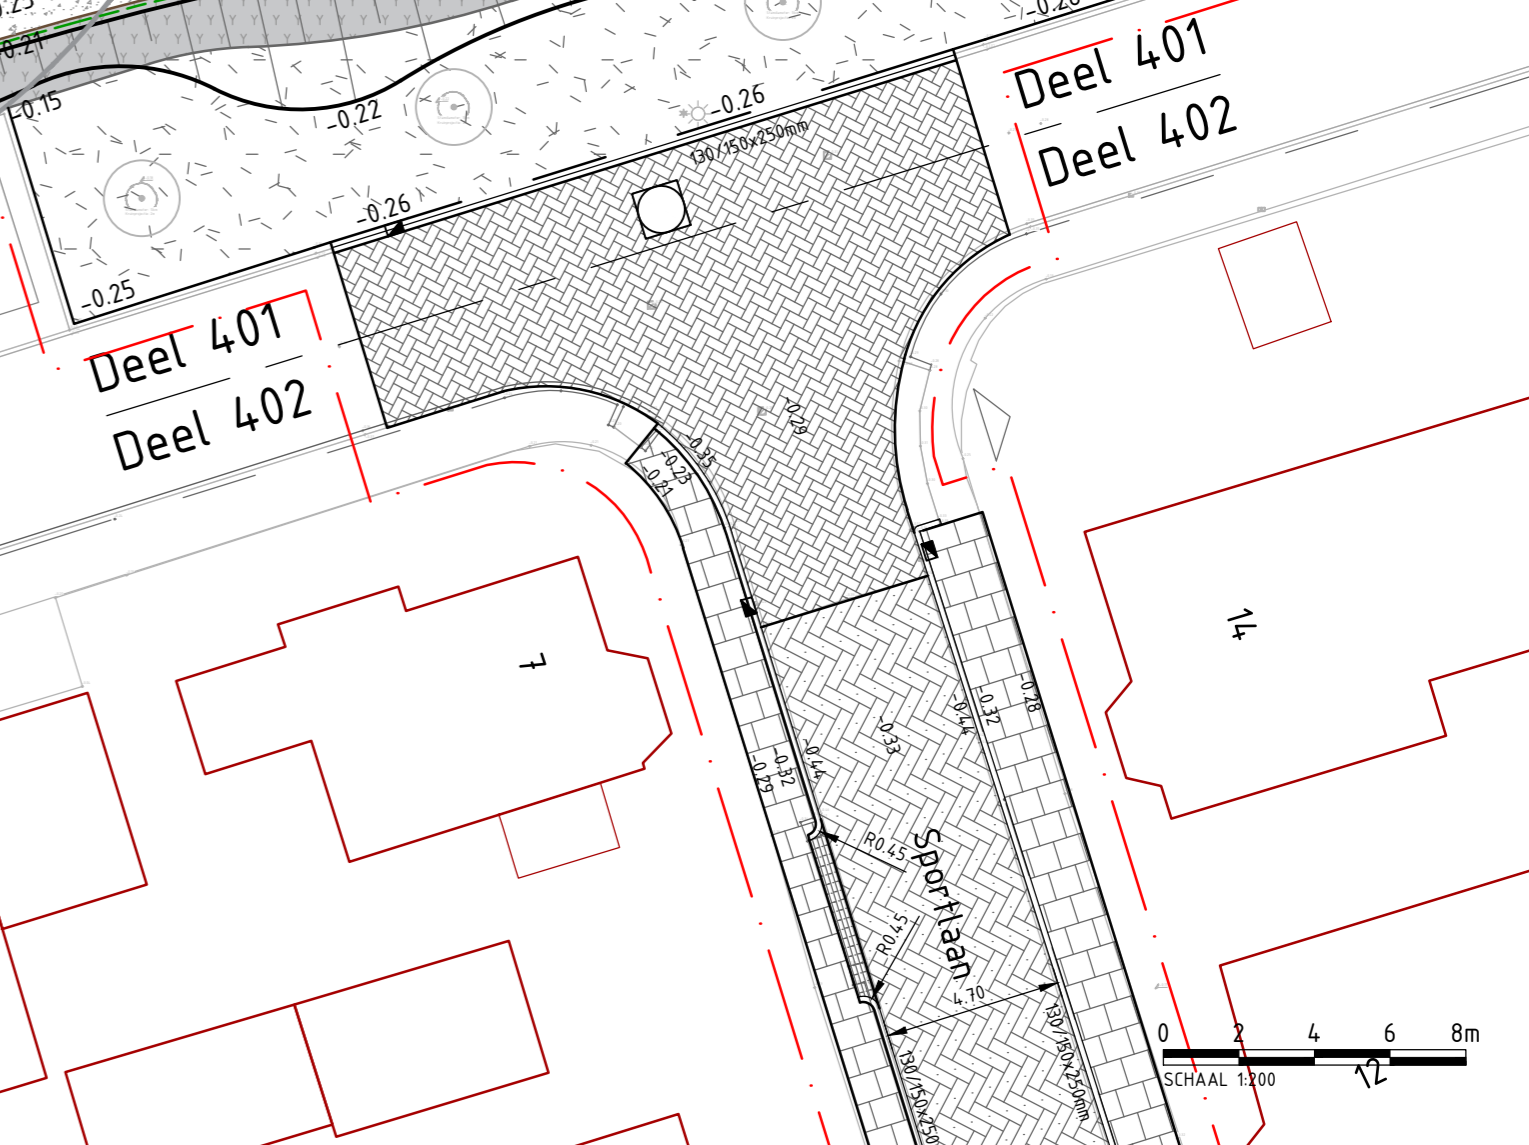

Nr Datum	Wijziging	Getekend
A 22-01-2025	Toegang zuid-oost en beplanting	R. Lammers
B -	-	-
C -	-	-
D -	-	-

Opdrachtgever: Gemeente Zwartewaterland

Projectomschrijving: Herinrichting plantsoen Berkenlaan
Openbare inrichting

Tekeningomschrijving: Bovengrondse situatie ontmoetingspark

Tekeningnummer: SLW231462111_TEK_401_UO

Stad, andWater is gevestigd in Apeldoorn - Gaar - Lichtenvoorde
info@stadandwater.nl
www.stadandwater.nl

Blad 01 Aantal 01 Documenttype TEKENING
Documentstatus DEFINITIEF Datum 13-12-2024
Schaal 1 : 200 Formaat A1
Getekend door R. Lammers
Gecontroleerd door T. Temminghoff
Besteknummer P129