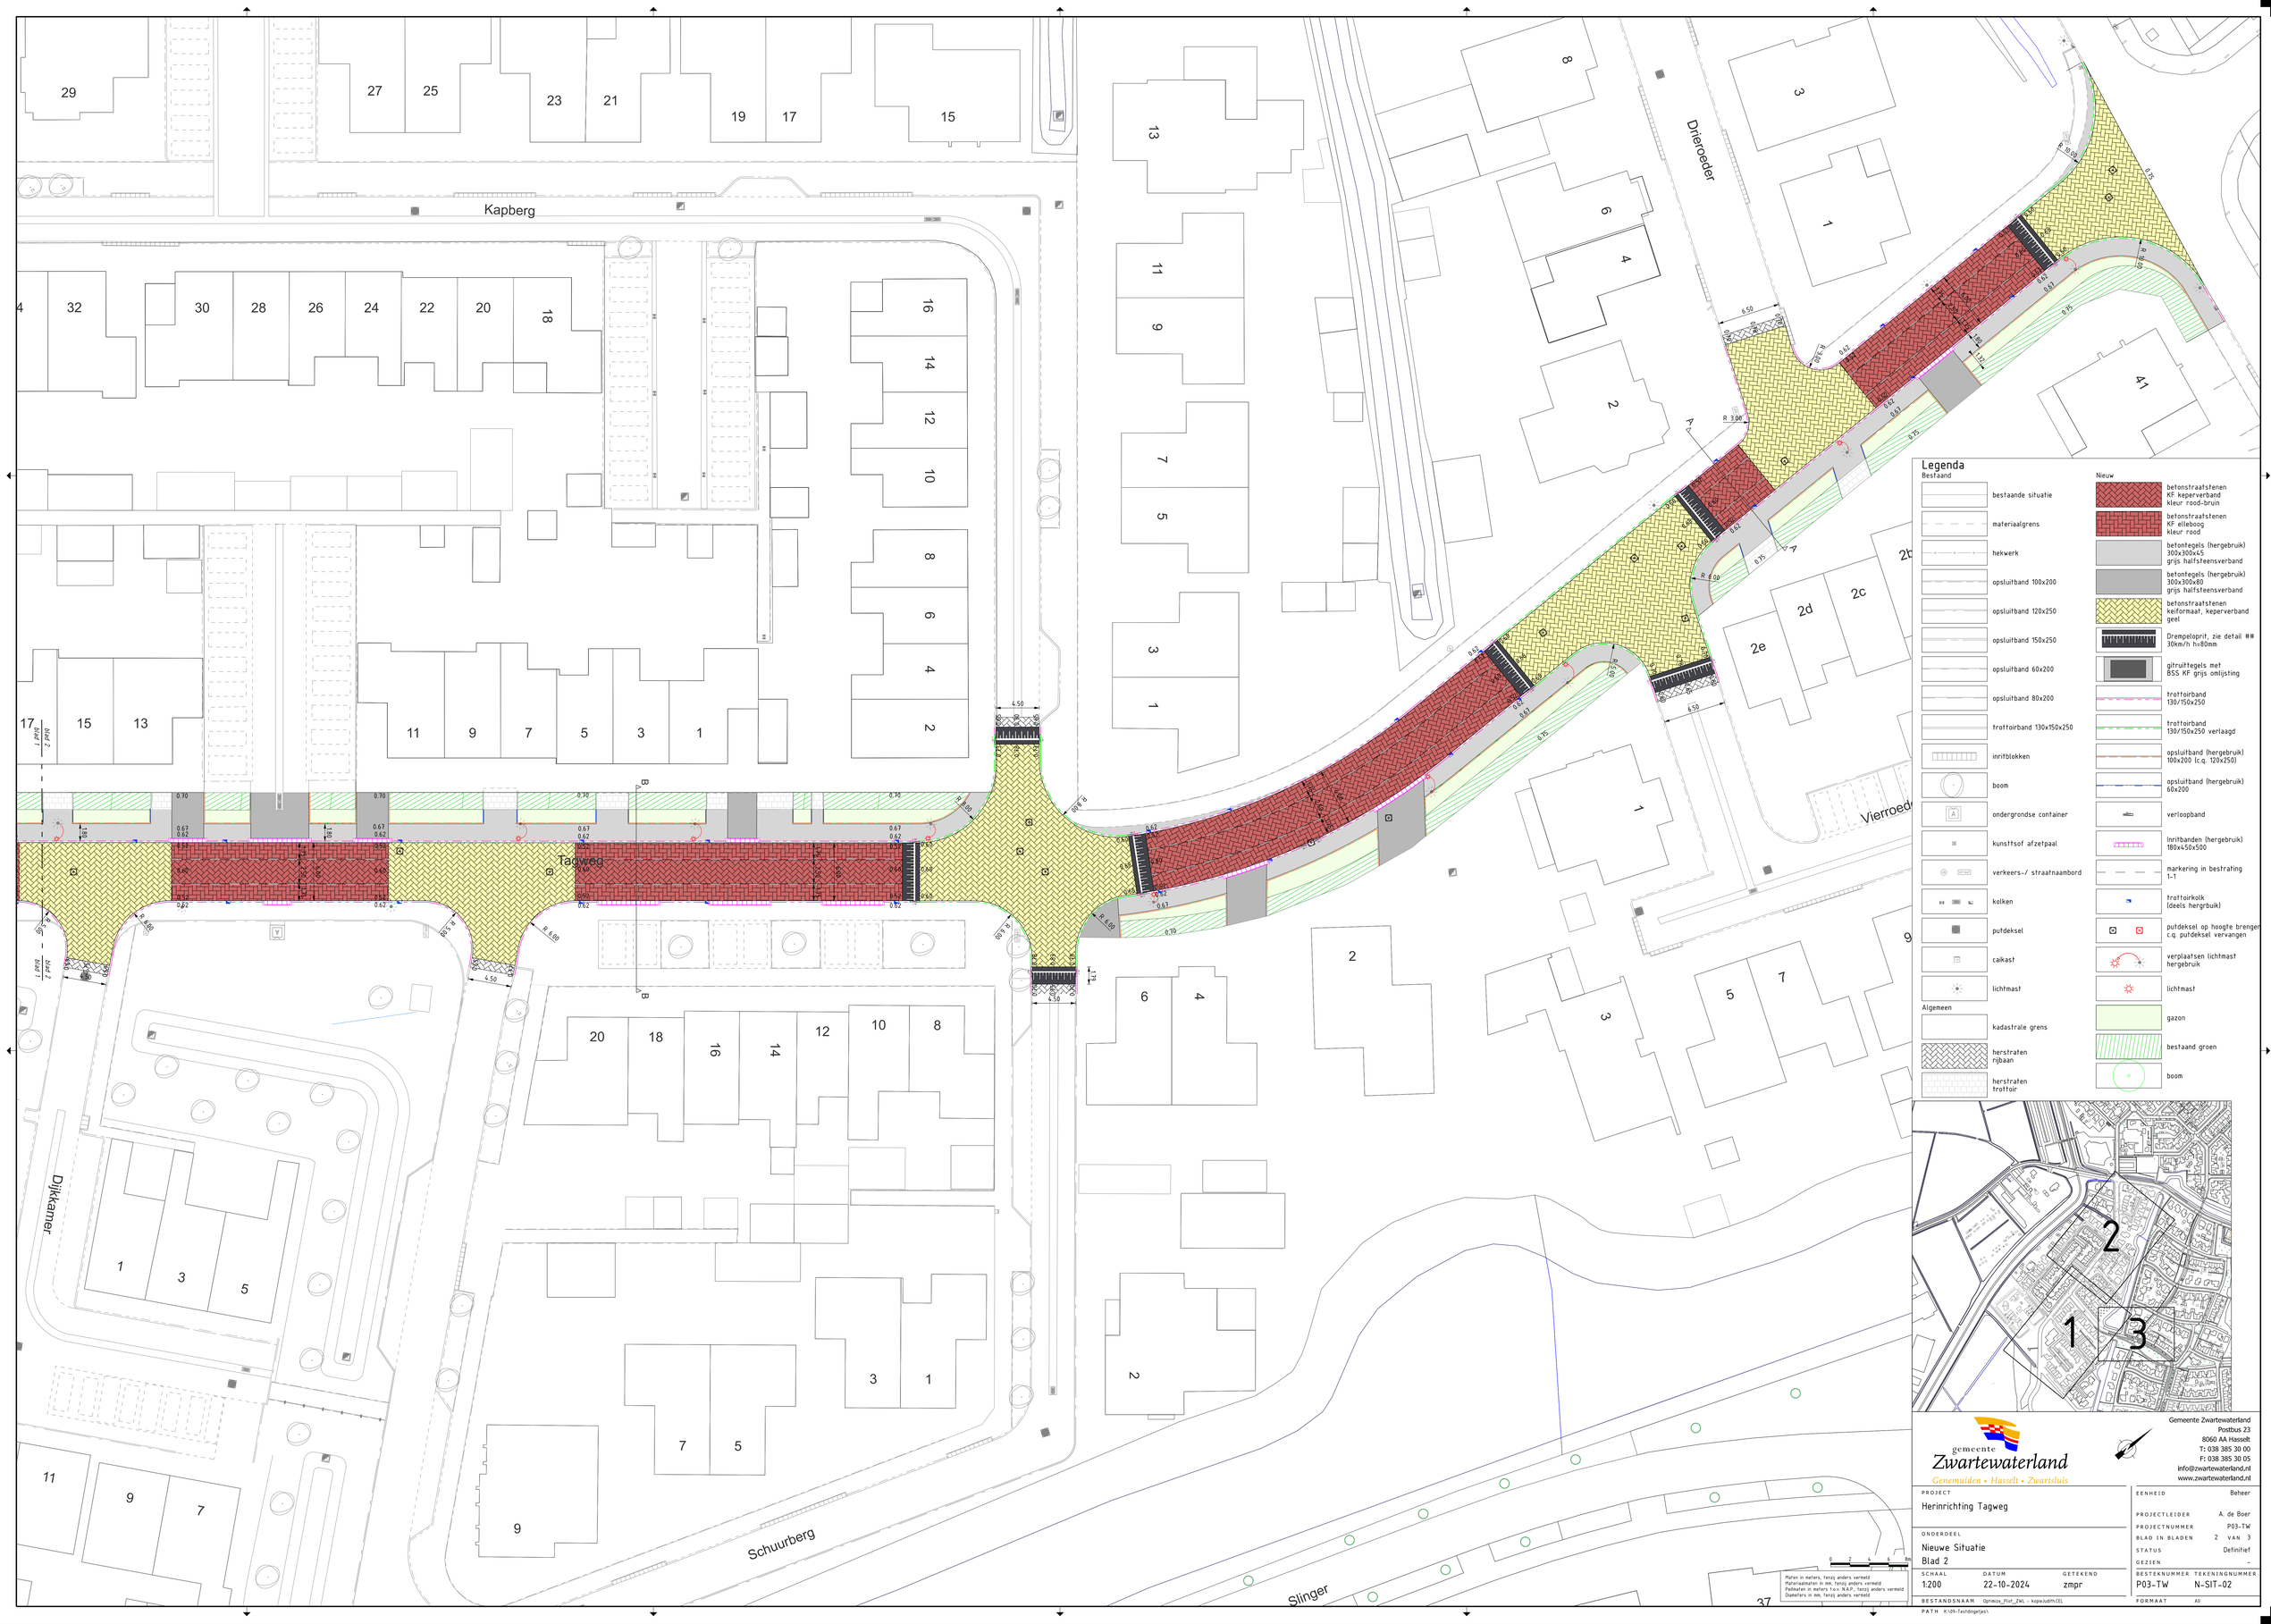

gemeente Zwartewaterland
Genemuiden • Hasselt • Zwartsluis

Gemeente Zwartewaterland
Postbus 23
8060 AA Hasselt
T: 038 385 30 00
F: 038 385 30 05
info@zwartewaterland.nl
www.zwartewaterland.nl

PROJECT	Herinrichting Tagweg
ONDERDEEL	Nieuwe Situatie Blad 2
SCHAAL	1:200
DATUM	22-10-2024
GETEKEND	zmpr
EENHEID	Beheer
PROJECTLEIDER	A. de Boer
PROJECTNUMMER	P03-TW
BLAD IN BLADEN	2 VAN 3
STATUS	Definitief
GEZIEN	-
BESTEKNUMMER	P03-TW
TEKENINGNUMMER	N-SIT-02
FORMAAT	A0
BESTANDSNAAM	Optimize_Plot_ZWL - kopie.ludith.CEL
PATH	K:\09-Testdingetjes\