
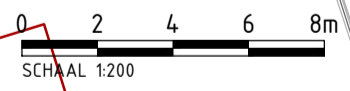


### Legenda

#### Inrichtingsplan

-  Betontegel 300x300x60 mm in halfsteensverband, kleur grijs
-  Betonstraatstenen keirfoormaat in keper- / halfsteensverband, kleur grijs
-  Betonstraatstenen keirfoormaat in keperverband, kleur geel
-  Drenpel van betonstraatstenen keirfoormaat, kleur wit en zwart
-  Gazon / Beplanting (nader te detailleren)
-  Trottoirband 130/150x250 mm, kleur grijs
-  Opsluitband 150x250 mm, kleur grijs
-  Inspectieput / put voorzien van overstortmuur met leiding
-  Speeltoestellen terugplaatsen (door derden) / bestaande lichtmast
-  Werkgrens

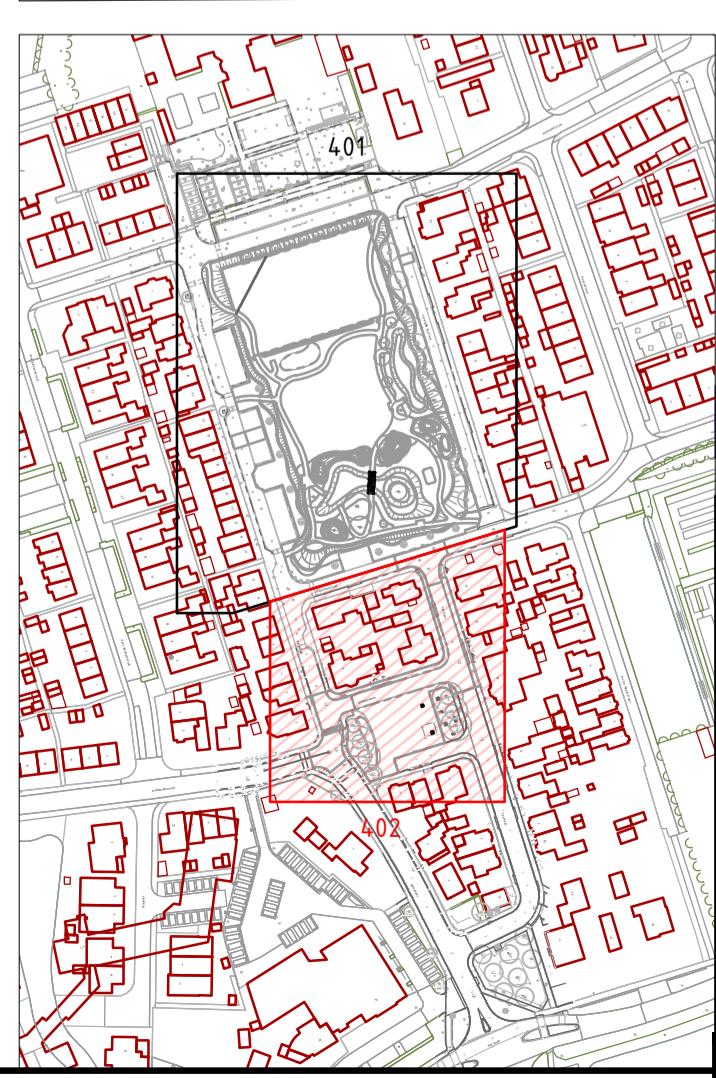

SCHAAL 1:200

Nr	Datum	Wijziging	Gefekend
A	-	-	-
B	-	-	-
C	-	-	-
D	-	-	-

Oprachtgever  
**Gemeente Zwartewaterland**

Projectomschrijving  
**Herinrichting plantsoen Berkenlaan**  
Openbare inrichting

Tekeningomschrijving  
**Bovengrondse situatie Wilhelminaplein**

Tekeningnummer  
**SLW231462111\_TEK\_402\_U0**

StadLandWater is gevestigd in Apeldoorn - Goor - Lichtvoorde  
info@stadlandwater.nl  
www.stadlandwater.nl



MANAGEMENT EN ADVIS



Blad	Aantal	Documenttype
01	01	TEKENING
Documentstatus		Datum
DEFINITIEF		13-12-2024
Schaal		Formaat
1 : 200		A2
Gefekend door		
R. Lammers		
Gecontroleerd door		
T. Temminghoff		
Besteknummer		
P129		