




Detail 06:  
gevelverharding met strek  
schaal 1:50

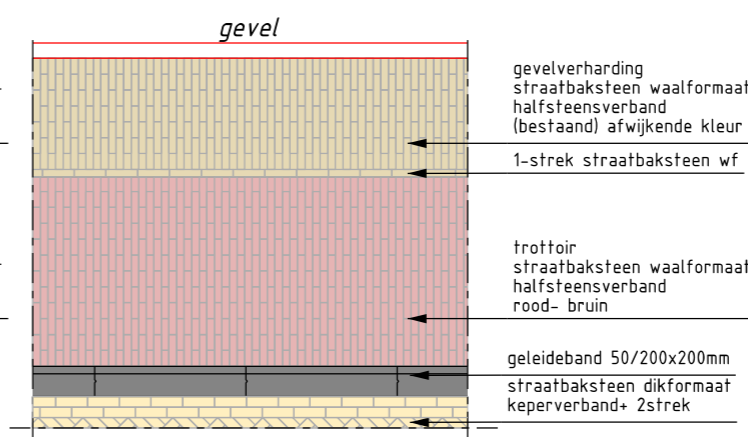

Detail 07:  
gevelverharding met strek afwijkende kleur  
schaal 1:50

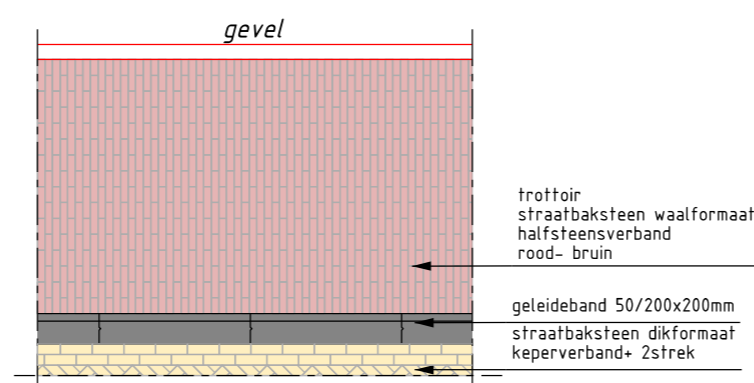

Detail 08:  
gevelverharding openbaar tot aan gevel  
schaal 1:50

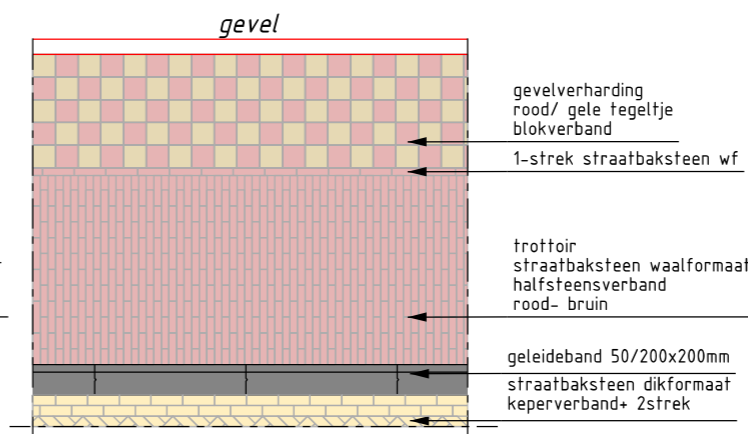

Detail 09:  
gevelverharding, authentiek  
schaal 1:50