


Legenda		Opruiming	
	bestaande situatie		opsluitband 60x200 mm
	materiaalgrens		opsluitband 120x250 mm
	hekwerk		trottoirband 130/150x250
	opsluitband 100x200		inritbanden 450x500x200 mm
	opsluitband 120x250		inritbanden 800x500x200 mm
	opsluitband 150x250		rijbaan: betonstraatstenen, keiformaat, keperverband
	opsluitband 60x200		parkeervakomranding: betonstraatstenen, keiformaat, halfsteensverband
	opsluitband 80x200		tijdelijke verharding: betonstraatstenen, keiformaat, blokverband
	trottoirband 130x150x250		voetpad bij inrit: betontegels 300x300x80mm, halfsteensverband
	inritblokken		voetpaden: betontegels 300x300x45mm, halfsteensverband
	boom		asfaltconstructie -60mm deklaag TDL-B -60mm onderlaag OL-B
	ondergrondse container		zagen asfalt
	kunststof afzetpaal		tijdelijke verharding: betonplaten 2000x2000x140mm
	verkeers-/ straatnaambord		maaien gazon
	kolken		boom (herplaatsen)
	putdeksel		trottoirkolk
	caikast		verkeers-/ straatnaambord
	lichtmast		kunststof afzetpaal
Algemeen			
	kadastrale grens		
	bestaande hoogte		

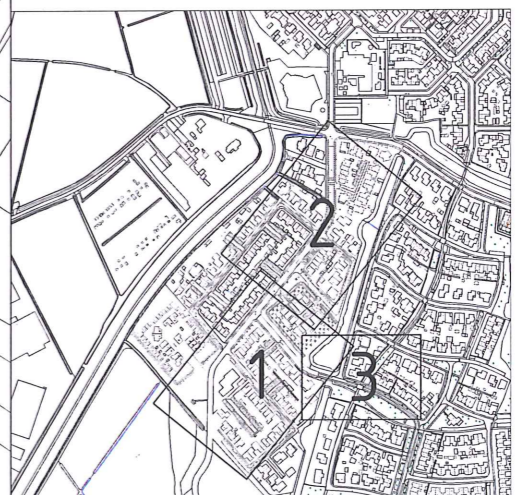


gemeente Zwartewaterland
Genemuiden • Hasselt • Zwartsluis

Gemeente Zwartewaterland
Postbus 23
8060 AA Hasselt
T: 038 385 30 00
F: 038 385 30 05
info@zwartewaterland.nl
www.zwartewaterland.nl


PROJECT Herinrichting Tagweg		EENHEID Beheer
ONDERDEEL Opruimtekening Blad 3		PROJECTLEIDER A. de Boer
SCHAAL 1:200	DATUM 22-10-2024	PROJECTNUMMER P03-TW
BESTANDSNAAM Optimize_Plot_ZWL - kopieJudith.CEL		BLAD IN BLADEN 3 VAN 3
GETEKEND zmpr		STATUS Definitief
BESTEKNUMMER P03-TW		TEKENINGNUMMER B-OPR-03
FORMAAT A1		

Maten in meters, tenzij anders vermeld
 Materiaalnamen in mm, tenzij anders vermeld
 Pijlmaten in meters t.o.v. N.A.P., tenzij anders vermeld
 Diameteren in mm, tenzij anders vermeld



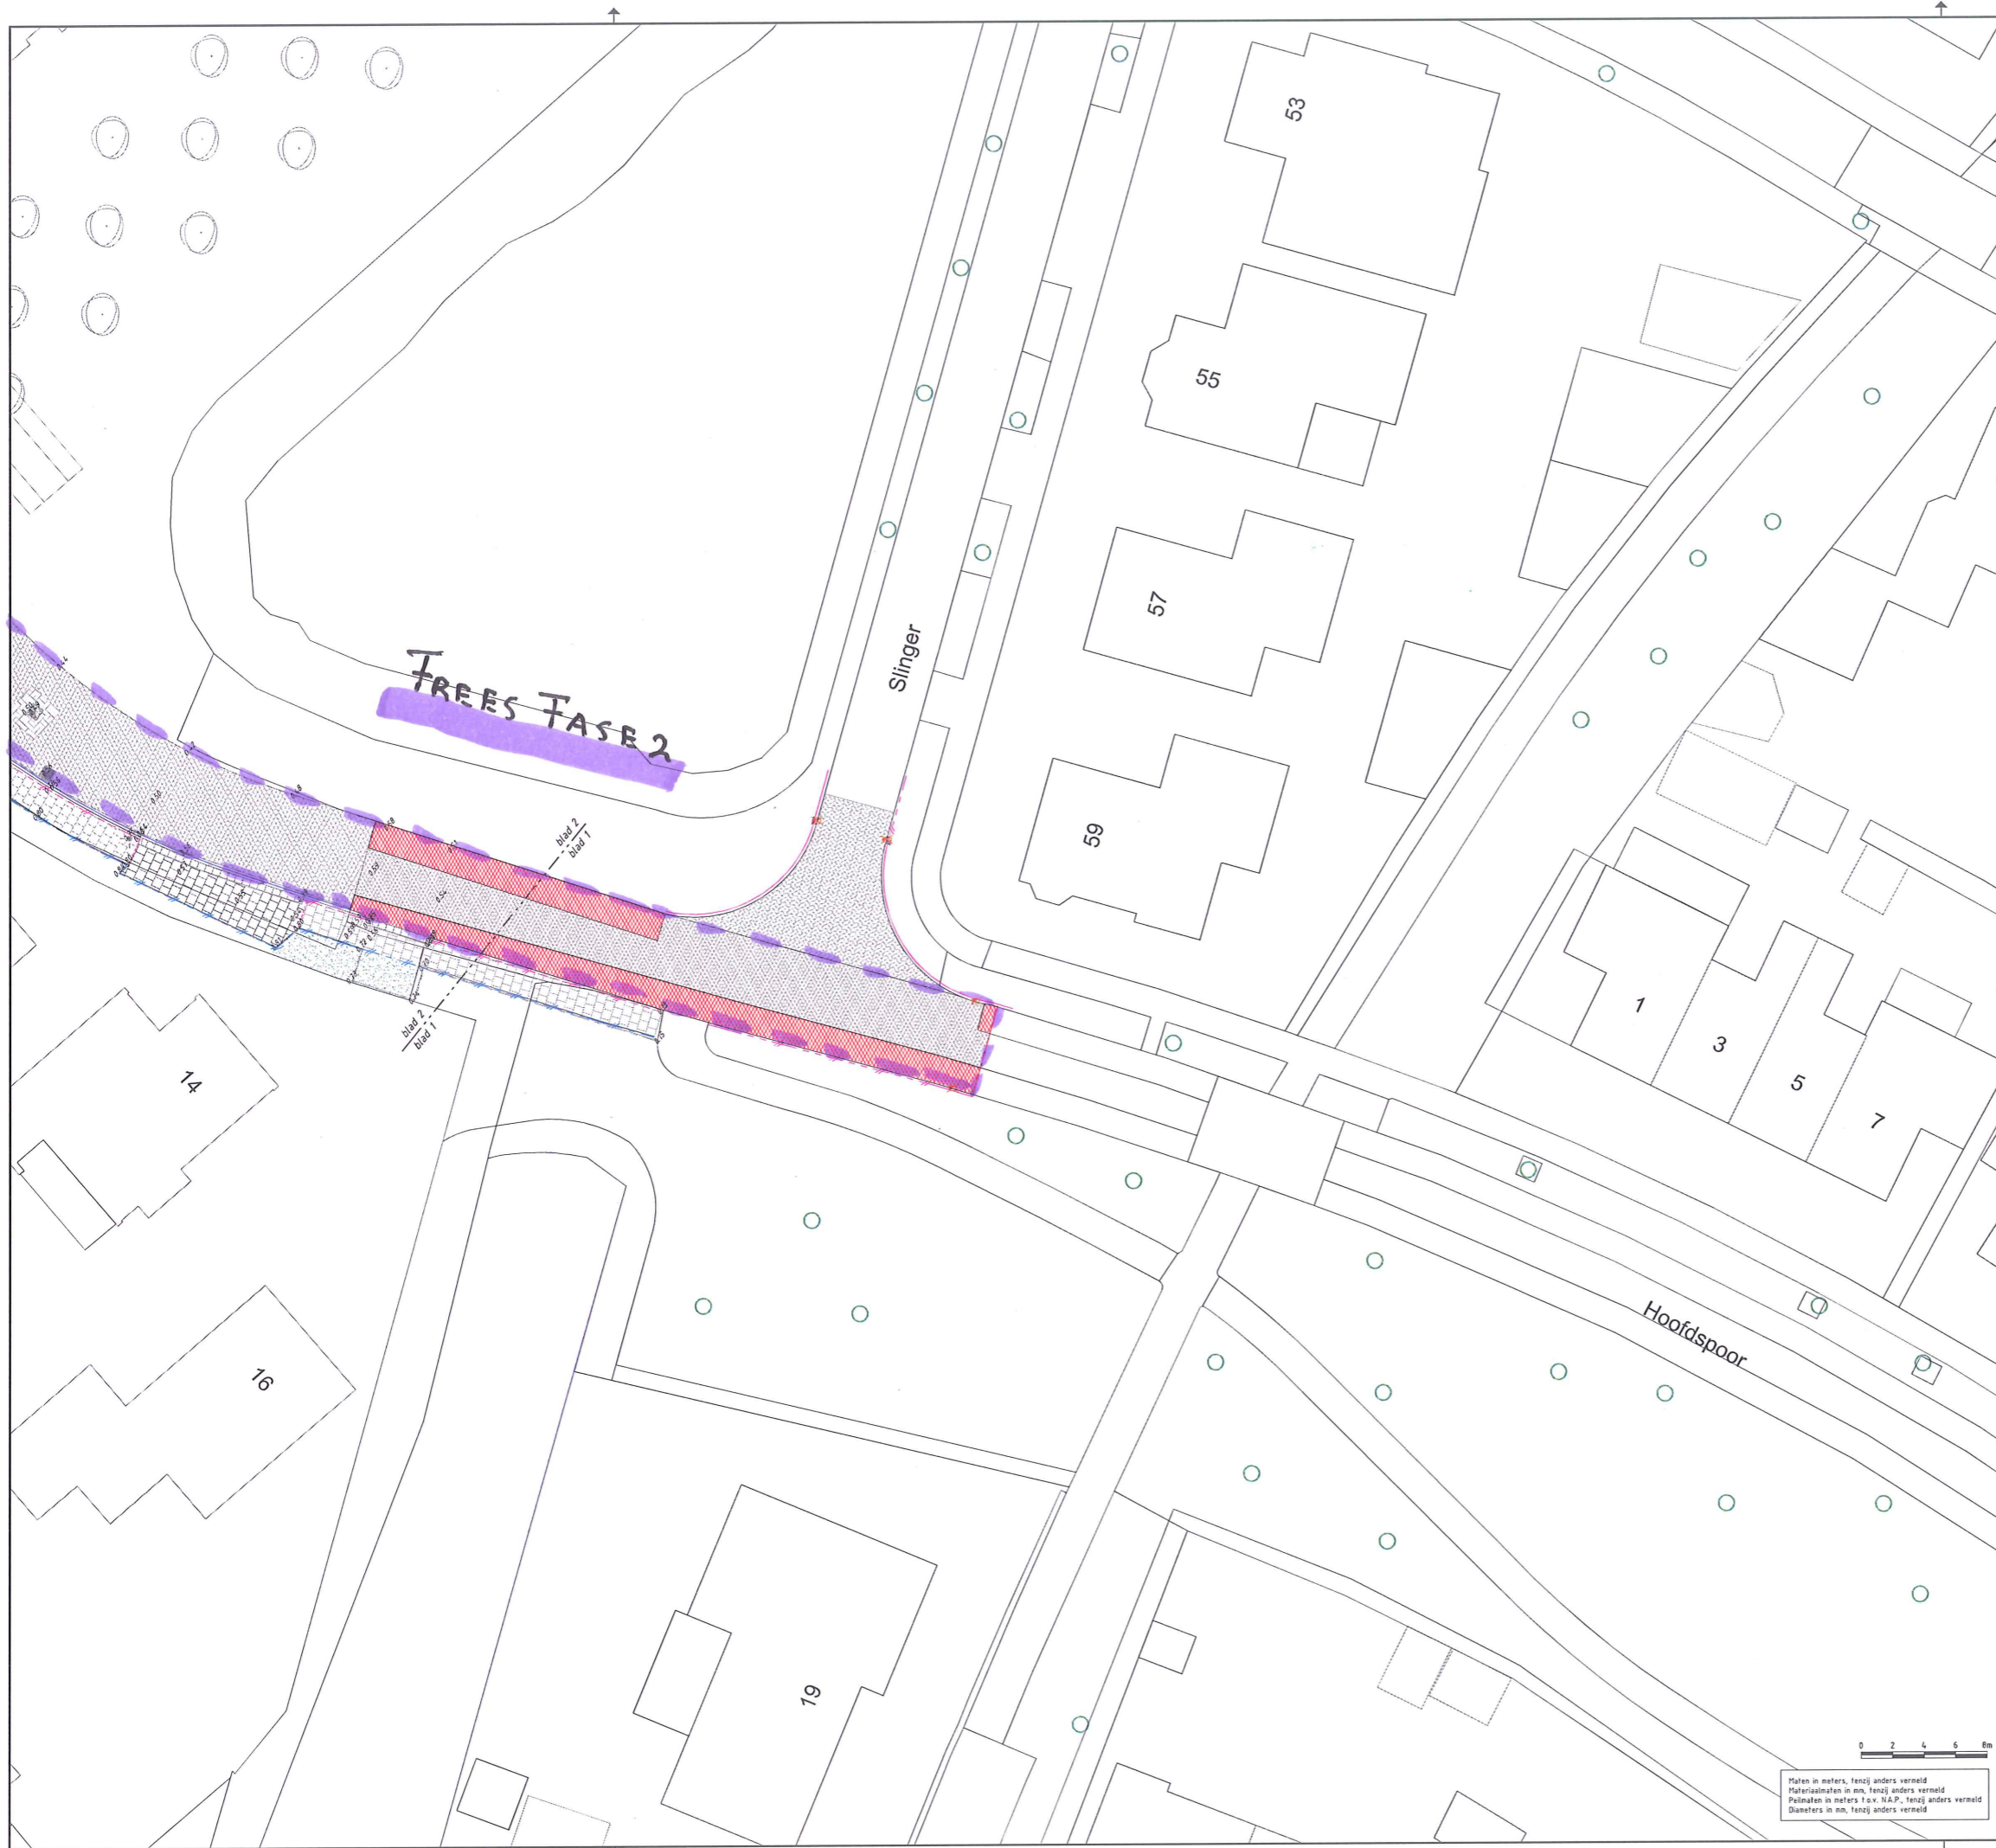

Legenda	
	bestaande situatie
	materiaalgrens
	hekwerk
	opsluitband 100x200
	opsluitband 120x250
	opsluitband 150x250
	opsluitband 60x200
	opsluitband 80x200
	trottoirband 130x150x250
	inritblokken
	boom
	ondergrondse container
	kunststof afzetpaal
	verkeers-/ straatnaambord
	kolken
	putdeksel
	caikast
	lichtmast
	kadastrale grens
	bestaande hoogte
	opsluitband 60x200 mm
	opsluitband 120x250 mm
	trottoirband 130/150x250
	inritbanden 450x500x200 mm
	inritbanden 800x500x200 mm
	rijbaan: betonstraatstenen, keiformaat, keperverband
	parkeervakomranding: betonstraatstenen, keiformaat, halfsteensverband
	tijdelijke verharding: betonstraatstenen, keiformaat, blokverband
	voetpad bij inrit: betontegels 300x300x80mm, halfsteensverband
	voetpaden: betontegels 300x300x45mm, halfsteensverband
	asfaltconstructie -60mm deklaag TDL-B -60mm onderlaag DL-B
	zagen asfalt
	tijdelijke verharding: betonplaten 2000x2000x140mm
	maaien gazon
	boom (herplaatsen)
	trottoirkoek
	verkeers-/ straatnaambord
	kunststof afzetpaal

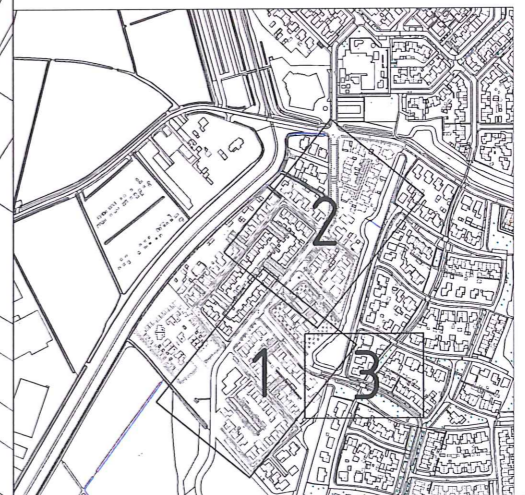


Gemeente Zwartewaterland
 Genemuiden • Hasselt • Zwartsluis

Gemeente Zwartewaterland
 Postbus 23
 8060 AA Hasselt
 T: 038 385 30 00
 F: 038 385 30 05
 info@zwartewaterland.nl
 www.zwartewaterland.nl

PROJECT	Herinrichting Tagweg		EENHEID	Beheer	
ONDERDEEL	Opruintekening Blad 3		PROJECTLEIDER	A. de Boer	
SCHAAL	1:200	DATUM	22-10-2024	PROJECTNUMMER	P03-TW
GETEKEND	zmpr	STATUS	Definitief	BLAD IN BLADEN	3 VAN 3
BESTANDSNAAM	Optimize_Plot_ZWL - kopie.kudth.CEL		GEZIEN	-	
FORMAAT	A1	BESTEKNUMMER	P03-TW	TEKENINGNUMMER	B-OPR-03


0 2 4 6 8m
 Maten in meters, tenzij anders vermeld
 Hoofdmaten in mm, tenzij anders vermeld
 Peilmaten in meters f.o.v. N.A.P., tenzij anders vermeld
 Diameters in mm, tenzij anders vermeld

PATH K:\09-Testdingeljes\

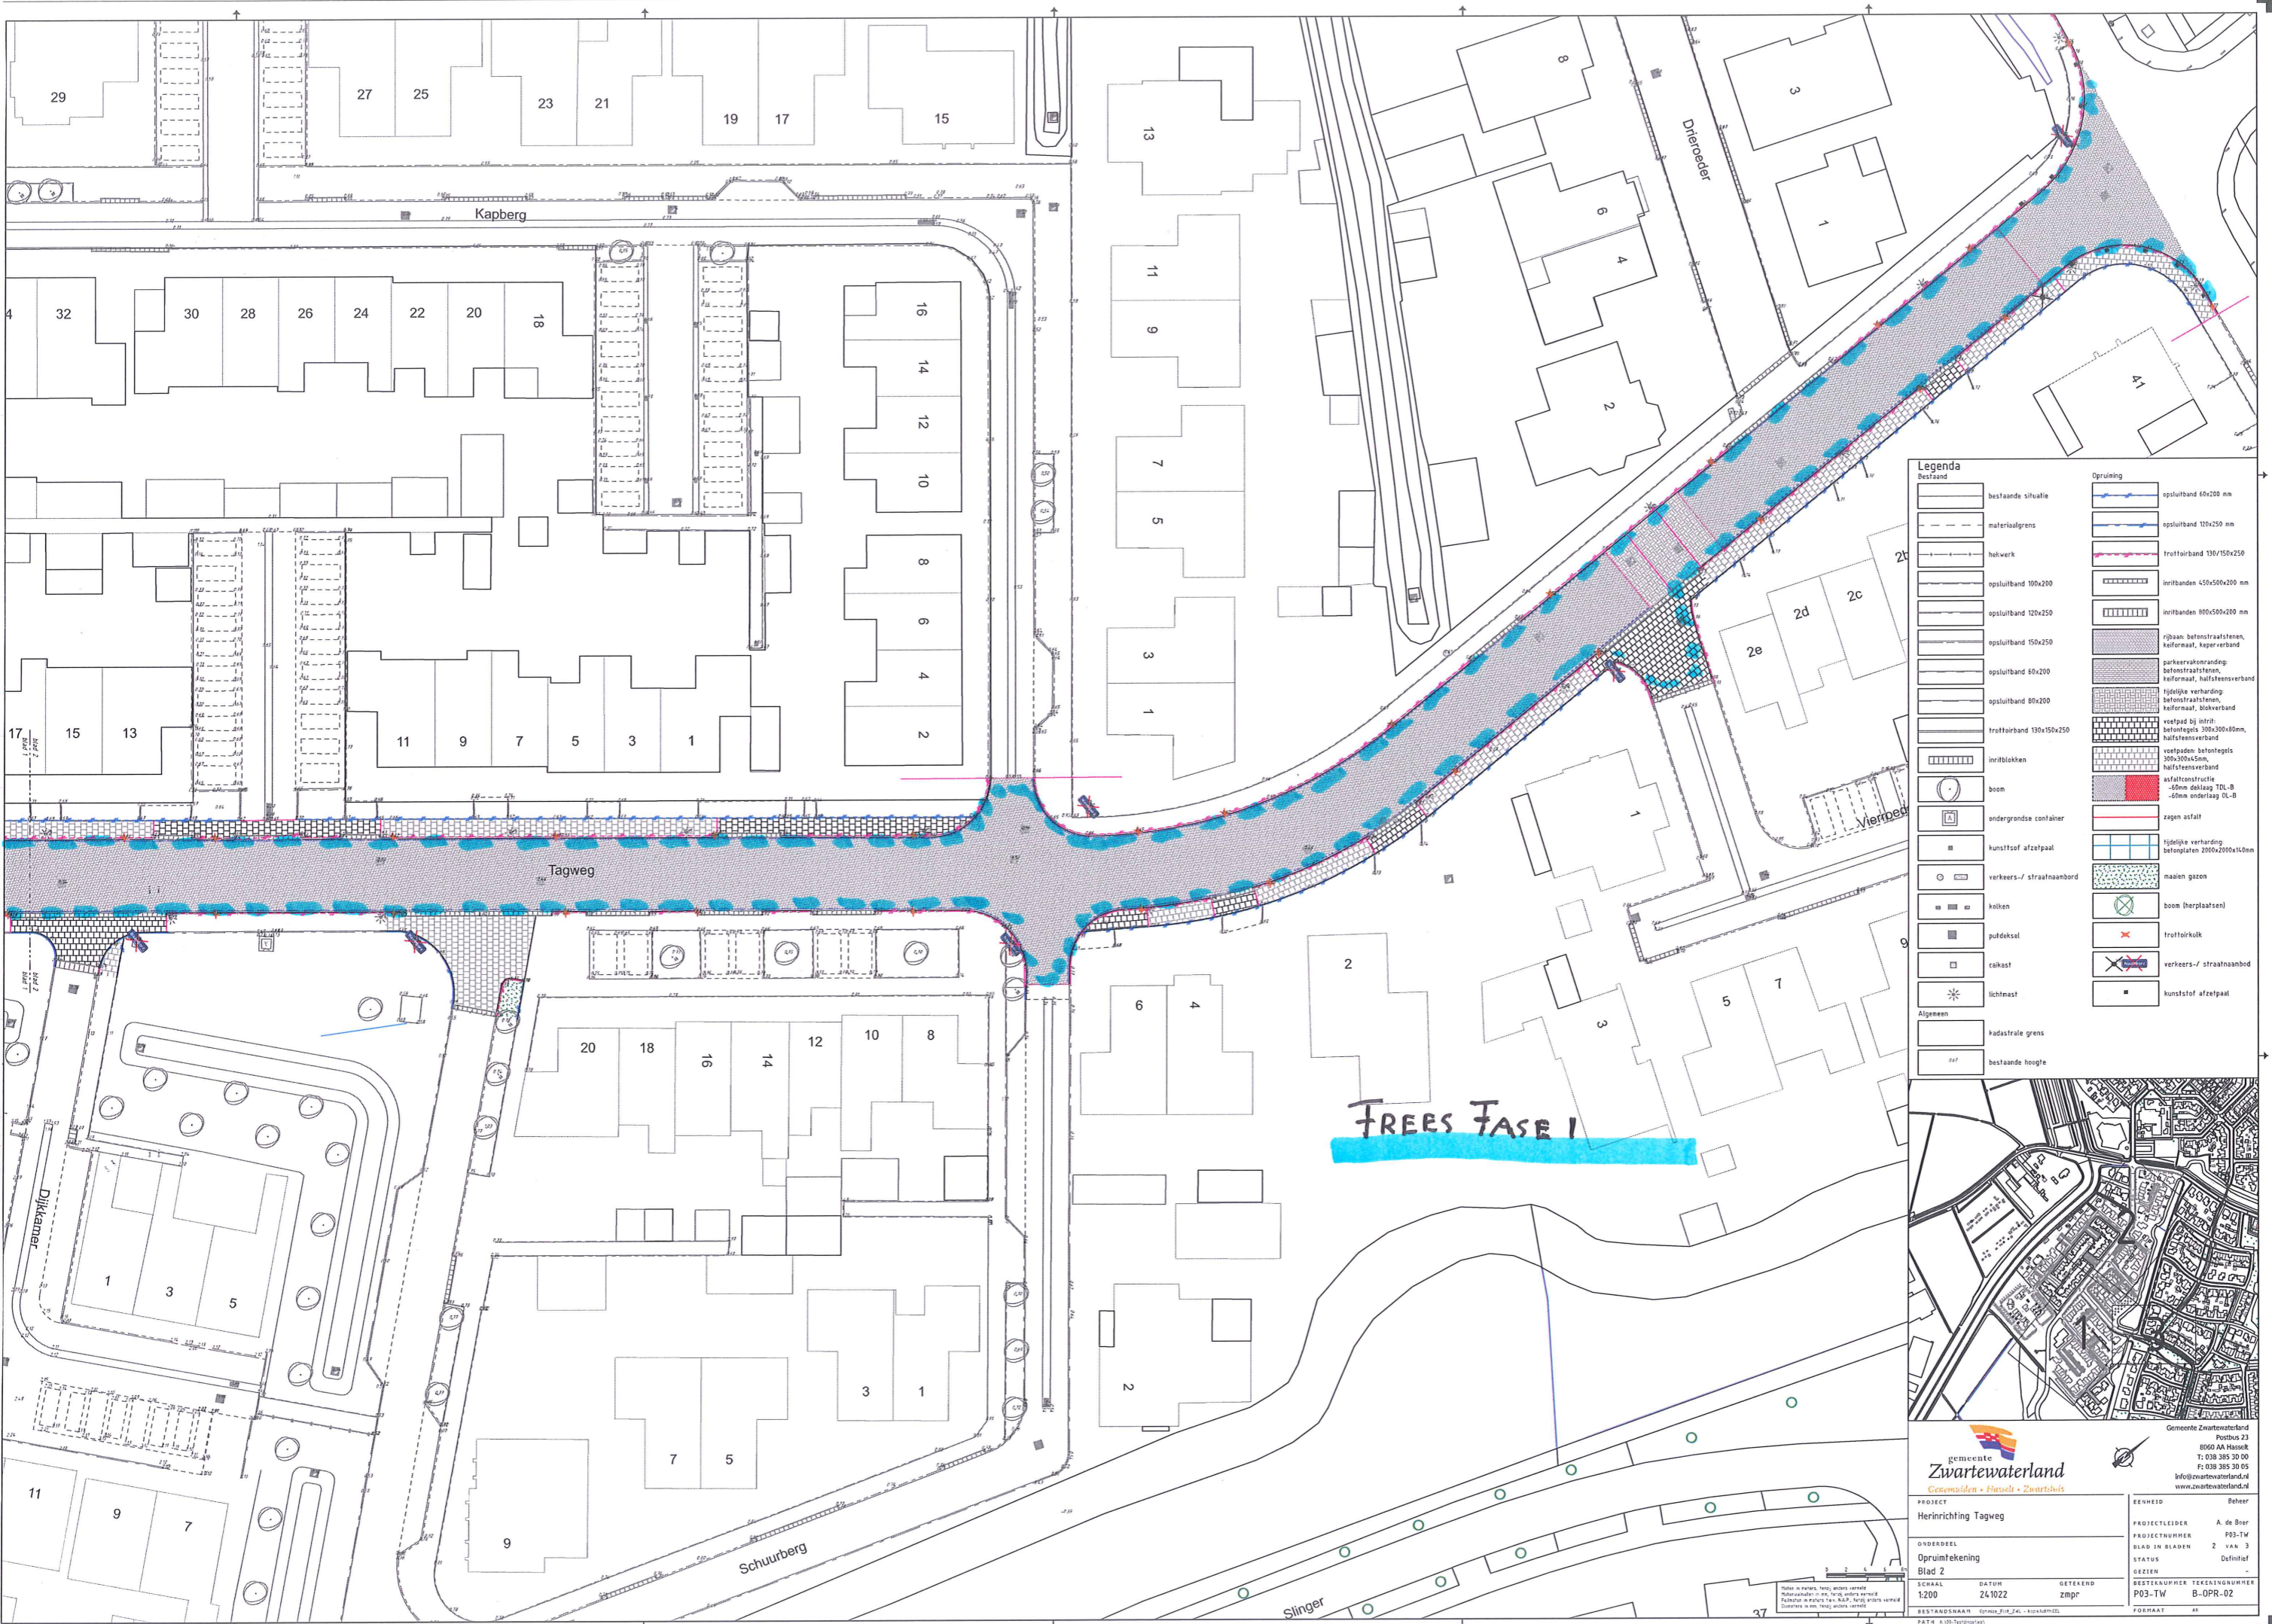

TREES FASE 1

Legenda	
	bestaande situatie
	materiaalgrens
	hekwerk
	opsluitband 100x200
	opsluitband 120x250
	opsluitband 150x250
	opsluitband 60x200
	opsluitband 80x200
	trottoirband 130x150x250
	irriblokken
	boom
	ondergrondse container
	kunststof afzelpaal
	verkeers-/ straatnaambord
	kolken
	pulkexal
	caikast
	lichtmast
Algemeen	
	kadastrale grens
	bestaande hoogte
	opsluitband 60x200 mm
	opsluitband 120x250 mm
	trottoirband 130/150x250
	irribanden 450x500x200 mm
	irribanden 800x500x200 mm
	rijbaan betonstraatsfenen, keiformaat, kagerverband
	parkeervakverharding: betonstraatsfenen, keiformaat, halfsteensverband
	tijdelijke verharding: betonstraatsfenen, keiformaat, bloekverband
	voegpad bij intri: betontegels 300x300x80mm, halfsteensverband
	voegpad: betontegels 300x300x45mm, halfsteensverband
	asfaltconstructie -60mm delflaag 10L-B -60mm onderlaag 0L-B
	zagen asfalt
	tijdelijke verharding: betonplaten 2000x2000x100mm
	maaien gazon
	boom (herplaatsen)
	trottoirkolk
	verkeers-/ straatnaambord
	kunststof afzelpaal

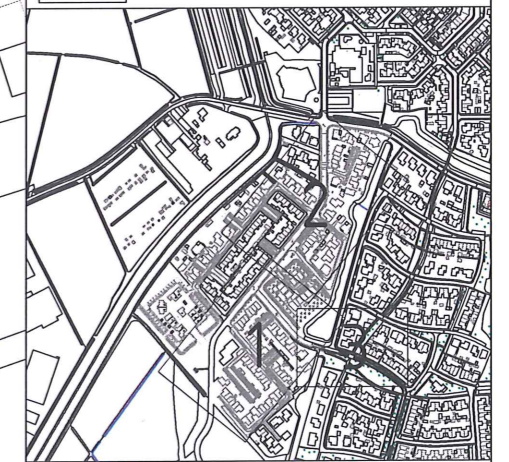

Gemeente Zwartewaterland
 Postbus 23
 8060 AA Hasselt
 T: 038 385 30 00
 F: 038 385 30 09
 info@zwartewaterland.nl
 www.zwartewaterland.nl

PROJECT: Herinrichting Tagweg
 ONDERDEEL: Opruimtekening Blad 2
 SCHAALE: 1:200
 DATUM: 24/10/22
 GETEKEND: zmpr

BEHEID: Beheer
 PROJECTLEIDER: A. de Boer
 PROJECTNUMMER: P03-TW
 BLAD IN BLADEN: 2 VAN 3
 STATUS: Definitief
 GEZIEEN: -
 BESTEKOPPER: P03-TW
 TEKENINGNUMMER: B-OPR-02
 FORMAAT: A4