


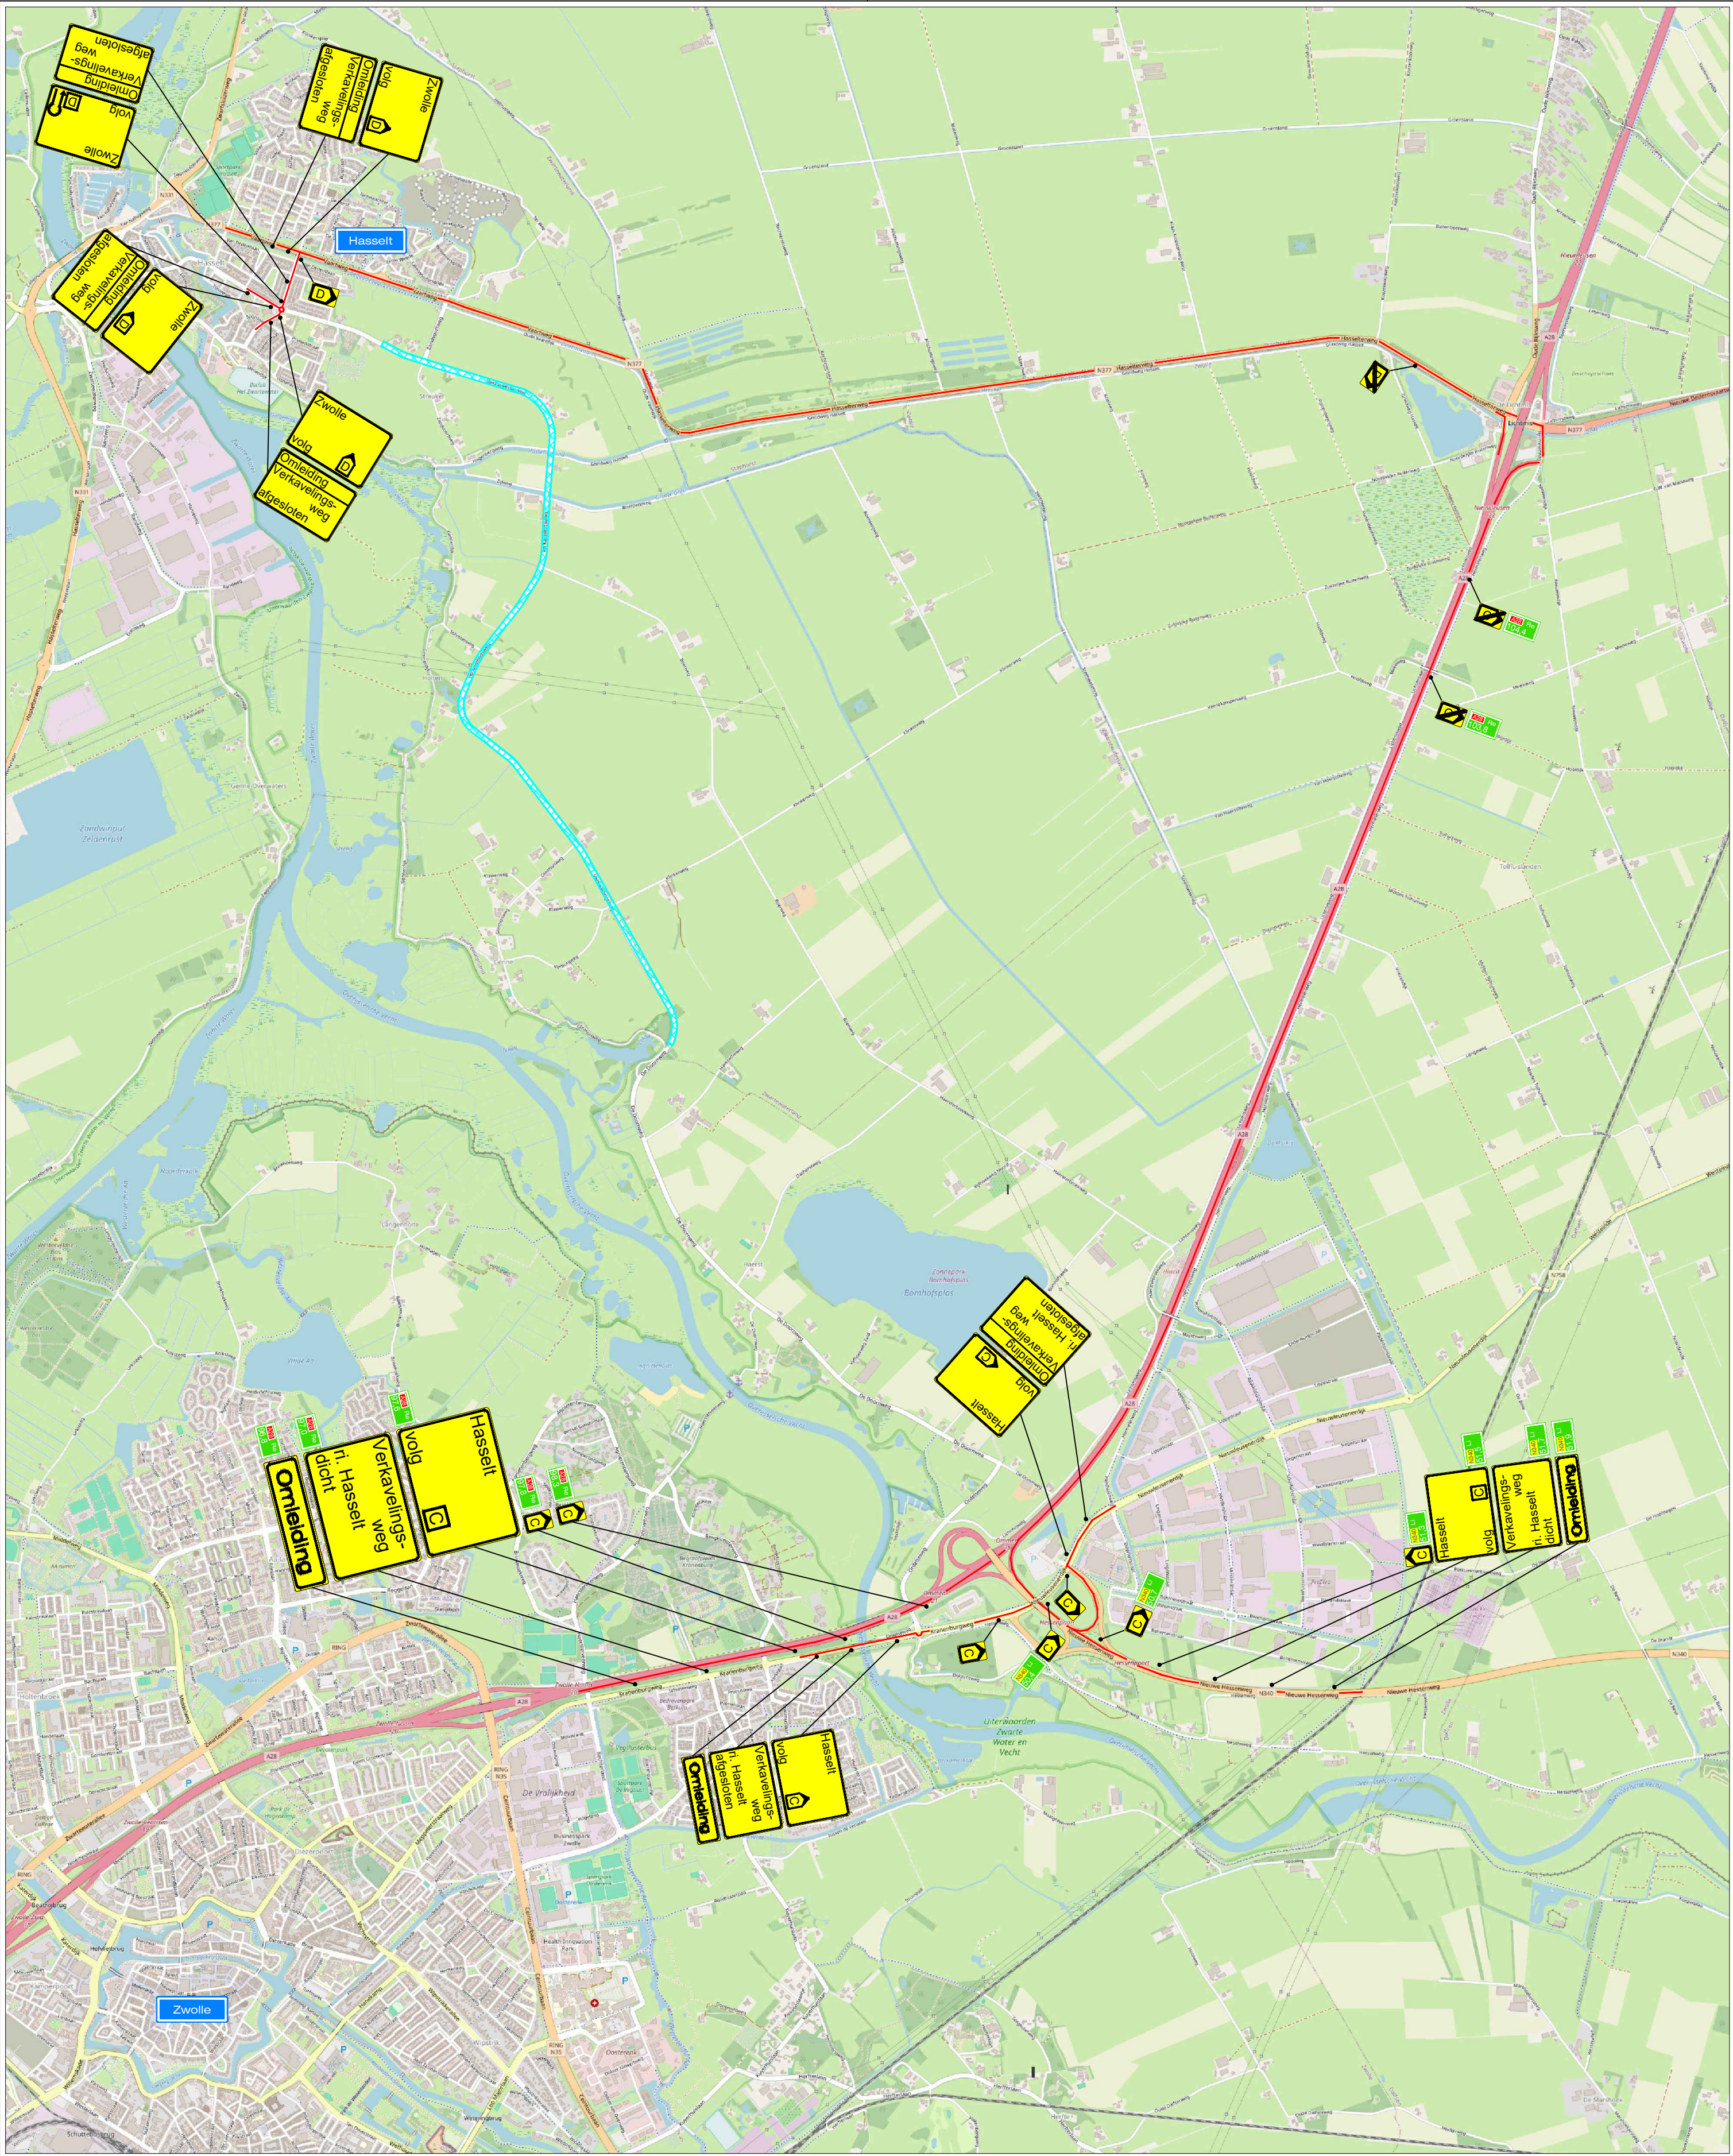

LEGENDA

- Werkruimte
- Omlleidingsroute
- Conflicterende bebording afplakken
- De exacte plaatsing van de bebording wordt op locatie bepaald

CHECKLIST

Verkeersregelaar(s)	☐	Tijdelijke verlichting	☐	Barrier	☐
---------------------	--------------------------	------------------------	--------------------------	---------	--------------------------

OPDRACHTGEVER:  SCHAGEN INFRA		DATUM: 13-03-2025		PARAAF: 	© OpenStreetMap-auteurs
PROJECT: Herinrichting Verkavelingsweg, Hasselt Omlleidingsroute		GET: CAL	GEC: APS	GEW: CAL	
Vestiging Rijssen: Fahrenheitstraat 13 7461 JA RIJSSEN		Vestiging Beilen: De Hanekampen 13 9411 XN BEILEN	Vestiging Bunschoten: Ampèreweg 3 3752 LR BUNSCHOTEN	TEKENING NR: STN01	
Tel: +31 (0)548 82 09 90		info@savetrafficnederland.nl		www.savetrafficnederland.nl	
		DEFINITIEF		VERSI: B	
		PROJECT NR: R2424148		SCHAAL: NVT	
		TEKENING NR: STN01		FORMAAT: A2	
 Save Traffic Nederland Advies, ontwerp en uitvoering tijdelijke verkeersmaatregelen					